UKŁAD SIECI ODBIORCZEJ TN–S
OCHRONA OD PORAŻEŃ POPRZEZ
SAMOCZYNNE WYŁ. ZASILANIA

UWAGI:

1. Obudowy rozdzielnic w formie skrzynek z blachy stalowej ocynkowanej.
2. Drzwiczki skrzynek licznikowych należy wyposażyć w zamki patentowe, pozostałe w zamek uniwersalny.
3. Tablica licznikowa zlokalizowana w przyziemiu, na klatce schodowej
5. Nad szynami, listwą zaciskową wyłącznikiem głownym należy wykonać osłonę przezroczystą, przystosowaną do oplombowania.
6. Liczniki energii elektrycznej montować na tablicach licznikowych.
7. Drzwiczki skrzynek licznikowych należy wyposażyć w przeszklone wzierniki.
8. Liczniki rozliczeniowe dostarczy RD ENEA Operator sp. z o.o. o/Szczecin
9. Rozdzielnicę w wykonaniu wtynkowym
10. Wysokość tarczy licznika od podłoża min. od 0.8 do 2.0m.
11. Ochrona od porażeń prądem elektrycznym przez szybkie samoczynne wyłączenie zasilania wg PN–IEC 60364

PROJ. ZK – ZŁĄCZE KABLOWE PRZY KLATCE SCHODOWEJ
ul. SOKOŁOWSKIEGO 13, SZCZECIN, ZGODNIE Z OD3/ZR1/2818/2010

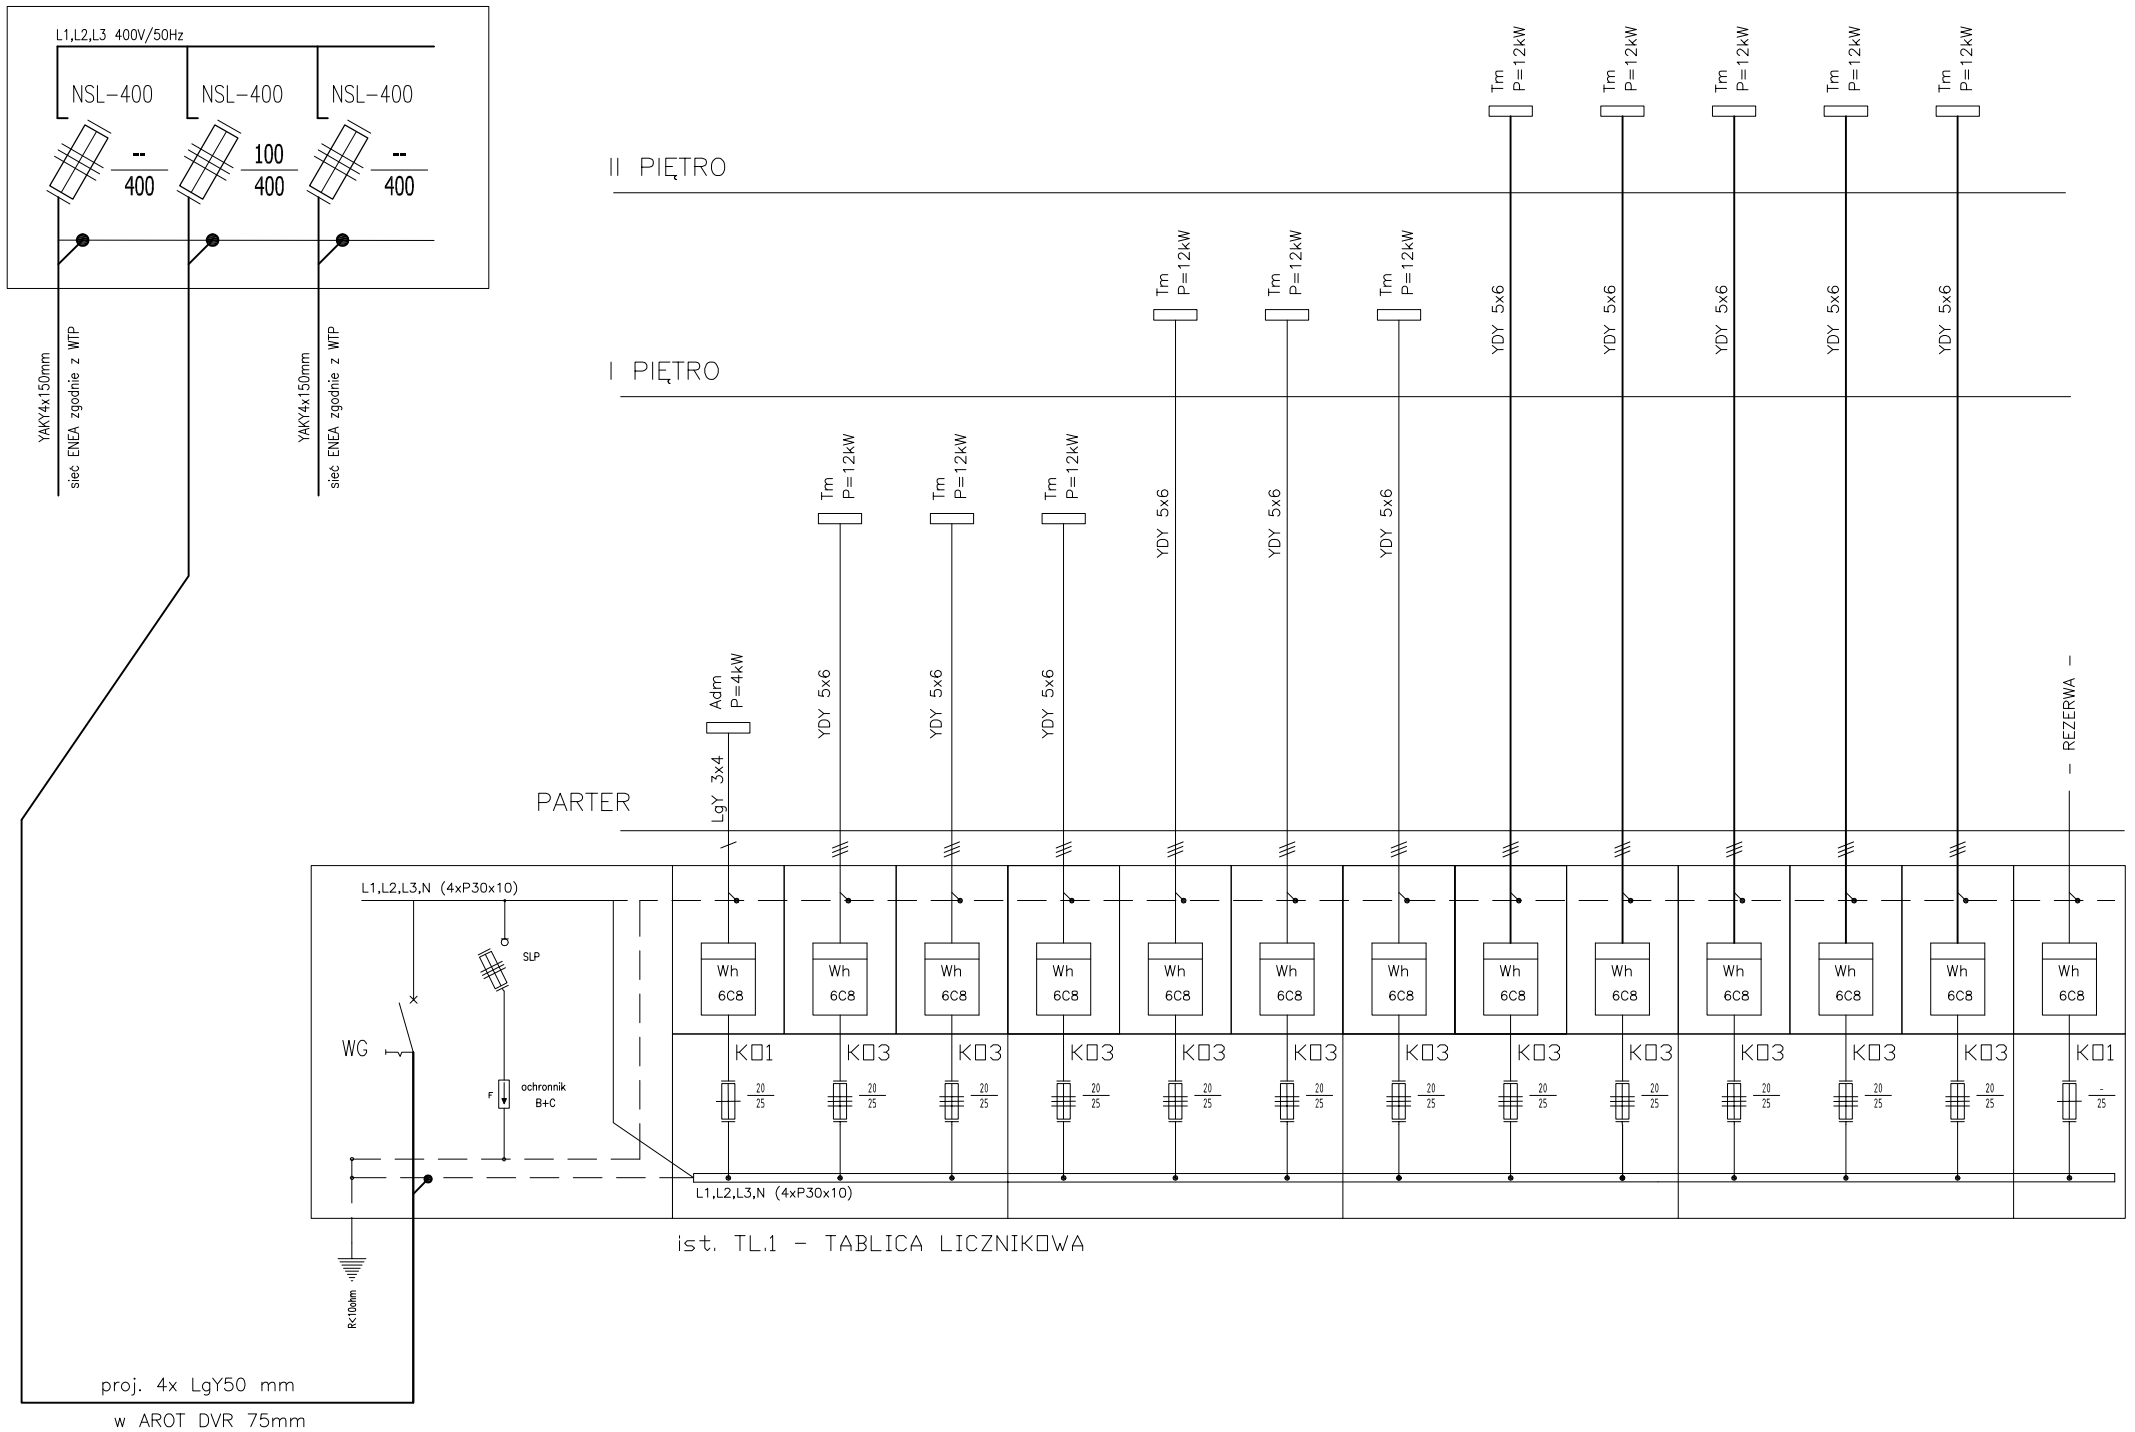

CITY Architekci Sp. z o.o. Sp. komandytowa

02-641 Warszawa,
ul. Lekarska 8,
tel. 22 82 51 432,
fax 22 87 50 261

www.cityarchitekci.pl

71-410 Szczecin,
ul. Niedziałkowskiego 24,
Budynek TVP, XIV piętro,
pokój 8-10,
tel. 91 88 12 04,
fax. 091 88 12 156.

architekci
pracownia autorska
Macieja Zombirta

temat:
ADAPTACJA II PIĘTRA BUDYNKU POŁOŻONEGO W SZCZECINIE - ZDUNOWIE PRZY UL. A. SOKOŁOWSKIEGO 13-15-17 NA LOKALE MIESZKALNE

adres inwestycji:
UL. A. SOKOŁOWSKIEGO 13-15-17
70-891 SZCZECIN - ZDUNOWO

inwestor:
Województwo Zachodniopomorskie
ul. Korsarzy 34, 70-540 Szczecin

projektant:
mgr inż. Jarosław Buriak
upr. POM/0160/POOE/07

opracowanie:
mgr inż. Piotr Markowski

sprawdzający:
inż. Bronisław Nowak
upr. POM/0157/POOE/07

rys.
SCHEMAT TABLICY LICZNIKOWEJ TL.1

branża: elektryczna
skala: 1:100
nr rys. IE/1
faza: PB
data:

UWAGA:
Kopiowanie, publikacje oraz wszelkie inne formy wykorzystania projektu bez zgody autorów będą naruszeniem przepisów wynikających z Ustawy z dnia 4.02.1994 r. o prawie autorskim i prawach pokrewnych.