



UKŁAD SIECI ODBIORCZEJ TN-S  
OCHRONA OD PORAŻEŃ POPRZECZ  
SAMOCZYNNIE WYŁ. ZASILANIA

PROJ. ZK – ZŁĄCZE KABLOWE PRZY KLATCE SCHODOWEJ  
UL. SOKOŁOWSKIEGO 17, SZCZECIN, ZGODNIE Z 003/ZR1/2818/2010

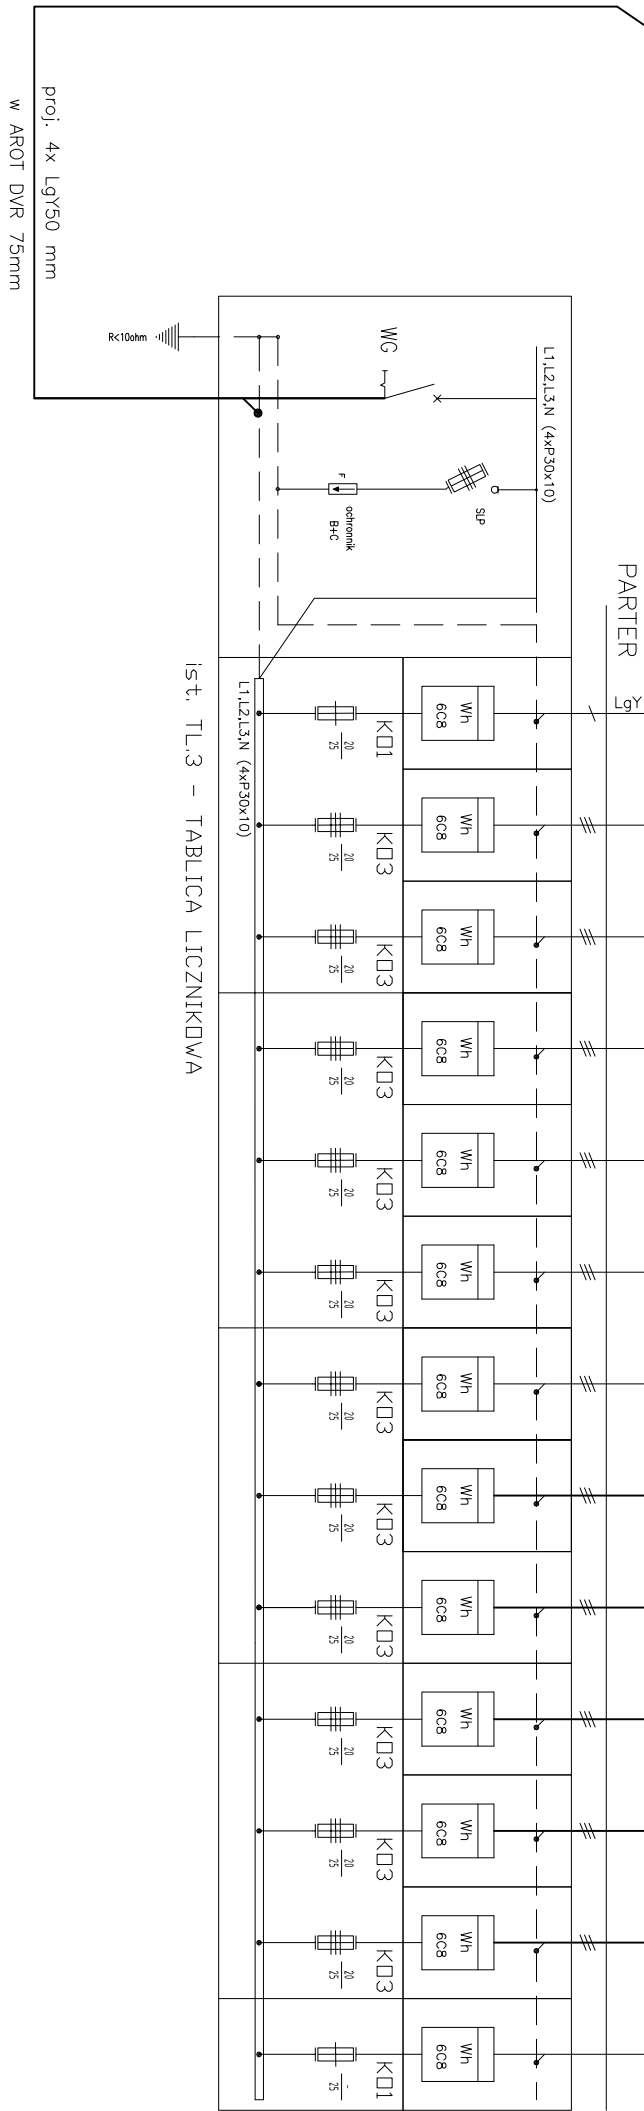

- UWAGI:
- Obudowy rozdzielnic w formie skrzynek z blachy stalowej ocynkowanej.
  - Drzwiczki skrzynek licznikowych należy wyposażyć w zamki patentowe, pozostałe w zamek uniwersalny.
  - Tablica licznikowa zlokalizowana w przyziemiu, na klatce schodowej
  - Nad szynami, listwą zaciskową wyłęcznikiem głównym należy wykonać osłonę przezroczystą, przystosowaną do opłombowania.
  - Liczniki energii elektrycznej montować na tablicach licznikowych.
  - Drzwiczki skrzynek licznikowych należy wyposażyć w przeszkłone wzerniki.
  - Liczniki rozliczeniowe dostarczy RD ENEA Operator sp. z o.o. o/Szczecin
  - Rozdzielnicę w wykonaniu wtykowym
  - Wysokość tarczy licznika od podłoża min. od 0,8 do 2,0m.
  - Ochrona od porażeń prądem elektrycznym przez szybkie samoczynne wyłączenie zasilania wg PN-IEC 60364

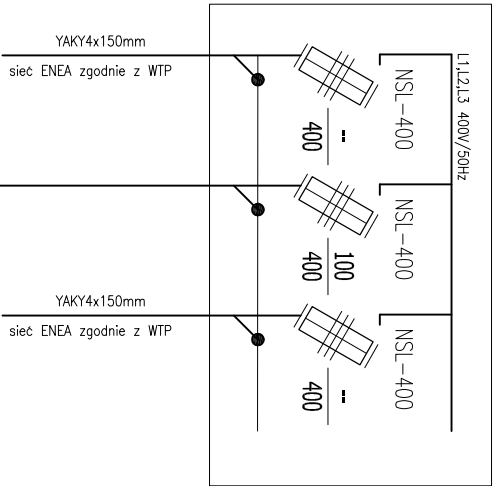

**CITY Architektura** Sp. z o.o. *Sp. komandytowa*

02-641 Warszawa,  
ul. Łękańska 8,  
tel. 22 82 51 432,  
fax 22 87 50 261

www.cityarchitektura.pl

71-410 Szczecin,  
ul. Niezłotkowskię 24,  
Budynek TVP, XIV piętro,  
pokój 8-10,  
tel. 91 88 12 04  
fax. 091 88 12 156

temat:	
ADAPTACJA II PIĘTRA BUDYNKU POŁOŻONEGO W SZCZECINIE - ZDUNOWIE PRZY UL. A. SOKOŁOWSKIEGO 13-15-17 NA LOKALE MIESZKALNE	
adres inwestycji:	
UL. A. SOKOŁOWSKIEGO 13-15-17 70-891 SZCZECIN - ZDUNOWO	
inwestor:	
Województwo Zachodniopomorskie ul. Korsarzy 34, 70-540 Szczecin	
projektant:	
mgr inż. Jarosław Buńiak upr. POM/0160/POOE/07	
opracowanie:	
mgr inż. Piotr Markowski	
sprawdzający:	
inż. Bronisław Nowak upr. POM/0157/POOE/07	
rys.	
SCHEMAT TABLICY LICZNIKOWEJ TL.3	
branża:	
elektryczna	
skala:	
1:100	
nr rys.	
IE/3	
data:	
PB	

UWAGA:  
Kopowanie, publikację oraz wszelkie inne formy wykorzystania projektu bez zgody autorów będą naruszeniem przepisów wynikających z Ustawy z dnia 4.02.1994 r. o prawie autorskim i prawach pokrewnych.