



ROZDZIELNICA ELEKTRYCZNA MIESZKANIA – TM

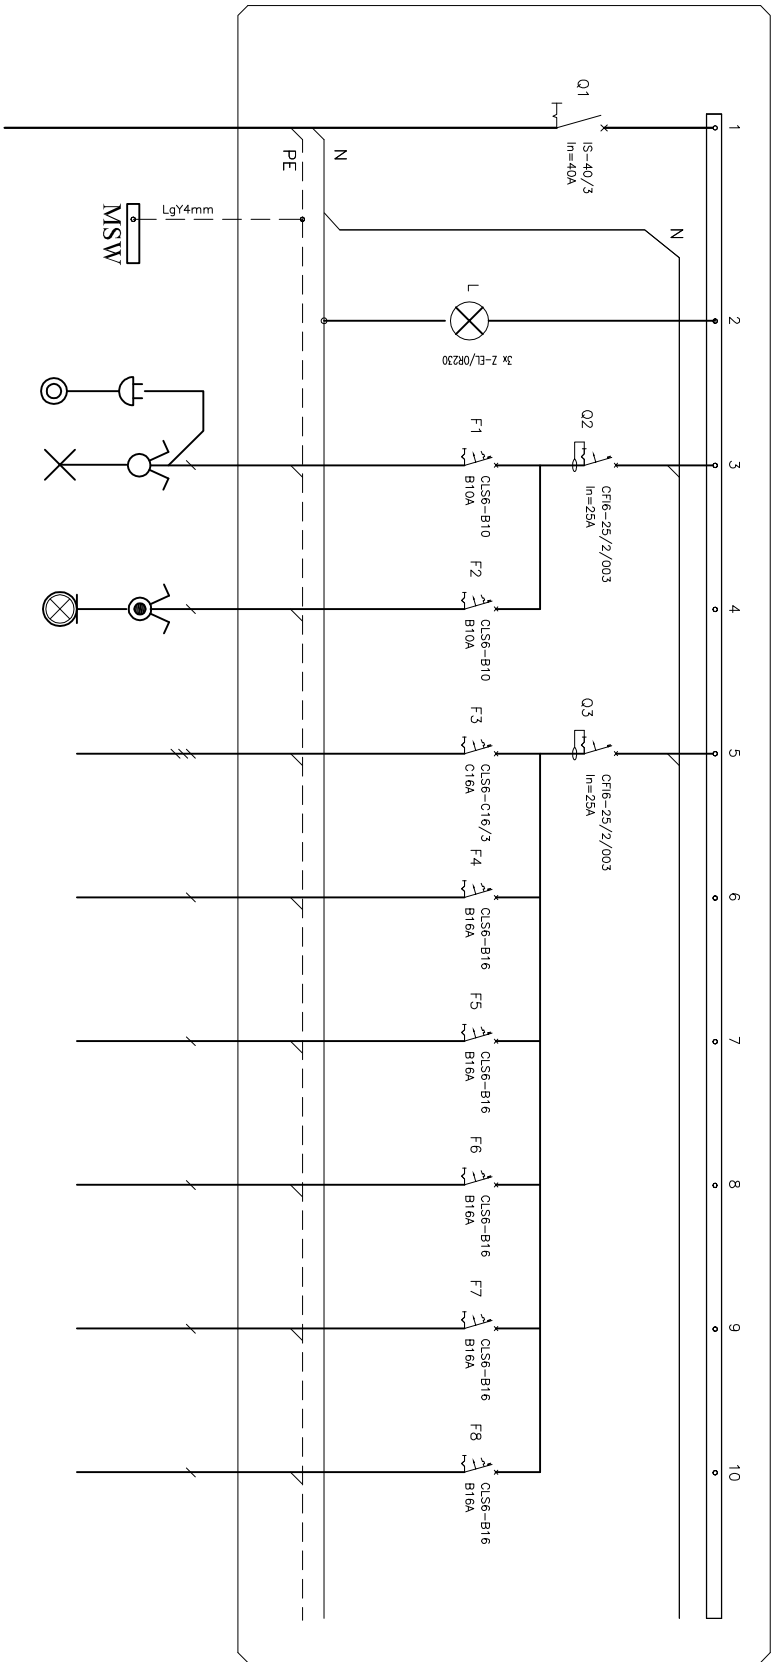

nr obwodu		Tm/O1	Tm/O2	Tm/G1	Tm/G2	Tm/G3	Tm/G4	Tm/G5	Tm/G6
nazwa obwodu	lampki	oświetlenie	oświetlenie	wypust 400V	gniazdo 230V	gniazdo 230V	gniazdo 230V	gniazdo 230V	gniazdo 230V
Opis odbiornika	izolacyjny			zasilanie	zasilanie	gniazda ogólne	gniazdo	gniazdo	
	IS-40/3			kucharki	zmywarki	pralka	łazienka		
	In=40A			elektrycznej		kuchnia			
typ przewodu	YDY2x0,5x6mm								
moc obwodu[kW]	Σ = 12,0kW	~0,25kW	~0,25kW	~8,0kW	~2,0kW	~2,0kW	~2,0kW	~2,0kW	~2,0kW

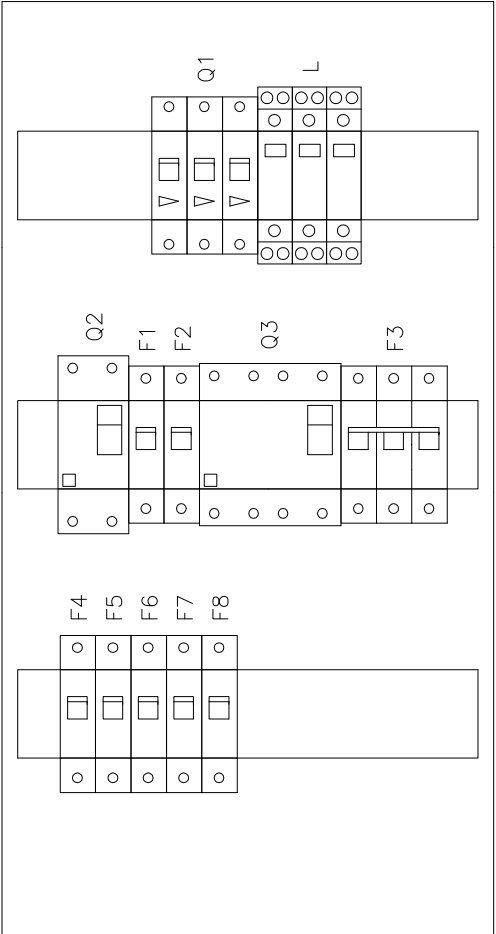

UKŁAD SIECI ODBIORCZEJ TN-S  
OCHRONA OD PORAŻEŃ POPRZECZ  
SAMOCZYNNE WYŁ. ZASILANIA



**CITY Architekti Sp. z o.o. - Sp. komandytowa**

02-641 Warszawa,  
ul. Lekarska 8,  
tel. 22 82 51 432,  
fax 22 87 50 261

71-410 Szczecin,  
ul. Niedziłkowskiego 24,  
Budynek TWP, XIV piętro,  
pokój 8-10,  
tel. 91 88 12 04,  
fax. 091 88 12 156

architekti

pracownia autorska  
Macieja Zombirta

www.cityarchitekti.pl

temat:

ADAPTACJA II PIĘTRA BUDYNKU POŁOŻONEGO W  
SZCZECINIE - ZDUNOWIE PRZY UL. A.  
SOKOŁOWSKIEGO 13-15-17 NA LOKALE MIESZKALNE

adres inwestycji:

UL. A. SOKOŁOWSKIEGO 13-15-17  
70-891 SZCZECIN - ZDUNOWO

inwestor:

Województwo Zachodniopomorskie  
ul. Korsarzy 34, 70-540 Szczecin

projektant:

mgr inż. Jarosław Buřak  
upr. POM/0160/POOE/07

opracowanie:

mgr inż. Piotr Markowski

sprawdzający:

inż. Bronisław Nowak  
upr. POM/0157/POOE/07

rys.

SCHEMAT ROZDZILNICZY Tm

branża:

skala:

nr rys.

elektryczna

1:100

IE/4

tytuł:

data:

PB

UWAGA:  
Kopowanie, publikację oraz wszelkie inne formy wykorzystania projektu bez zgody autorów będą naruszeniem przepisów wynikających z Ustawy z dnia 4.02.1994 r. o prawie autorskim i prawach pokrewnych.