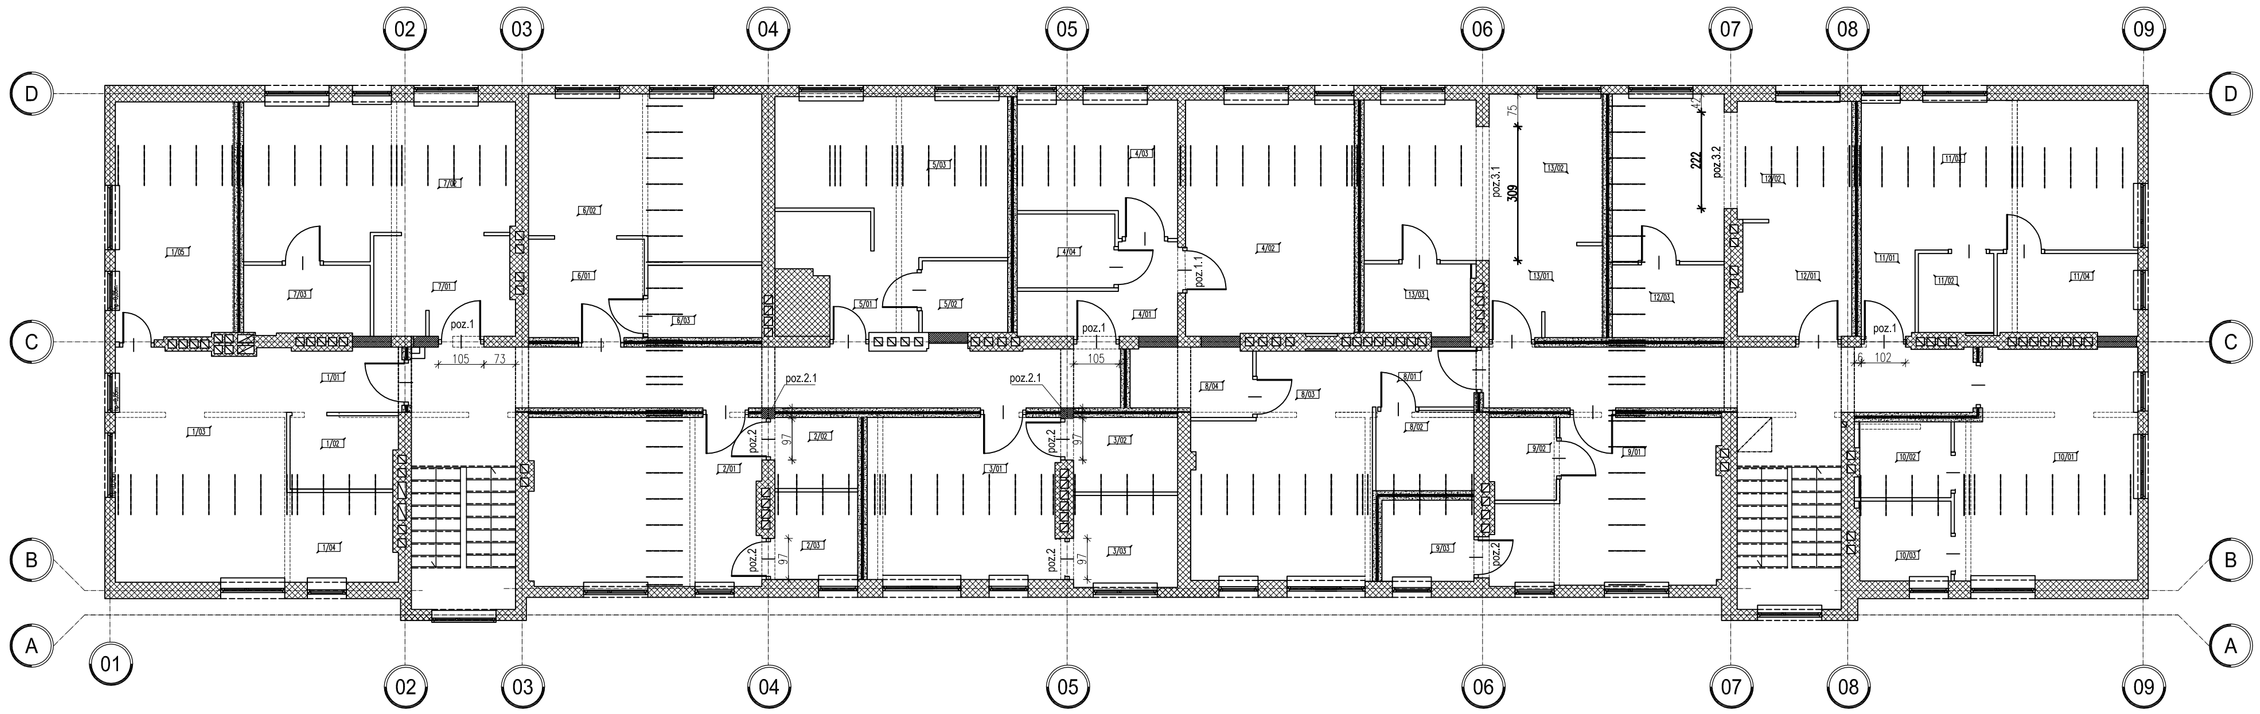

LEGENDA:

- WYBURZENIA
- ŚCIANA ISTNIEJĄCA
- WYMUROWANIA
- ŚCIANY MIĘDZYLOKALOWE MULTIGIPS
- ŚCIANKI DZIAŁOWE multigips 8CM
- BELKI DZ-3

poz.2.1 SŁUPY 25x25cm MUROWANE Z Z CEGŁY PEŁNEJ R15, M5 PRZED MUROWANIEM PODSTEMPLOWAĆ STROP I PODCIĄG NAD KORYTARZEM

CITY Architekci Spółka z ograniczoną odpowiedzialnością Spółka komandytowa

00-610 Warszawa,
ul. Lekarska 9,
tel. 22 82 51 432,
fax 22 87 50 261
www.cityarchitekci.pl

71-410 Szczecin,
ul. Nikodalikowskiego 24,
Budynek TVP, XIV piętro,
pokój 8-10,
tel. 91 88 12 04,
fax. 091 88 12 156,

temat:
ADAPTACJA II PIĘTRA BUDYNKU POŁOŻONEGO W SZCZECINIE - ZDUNOWIE PRZY UL. A. SOKOŁOWSKIEGO 13-15-17 NA LOKALE MIESZKALNE

adres inwestycji:
UL. A. SOKOŁOWSKIEGO 13-15-17
70-891 SZCZECIN - ZDUNOWO

inwestor:
Urząd Marszałkowski Województwa Zachodniopomorskiego
70-421 Szczecin, ul. Piłsudskiego 40-42

projektant:
mgr inż. Mieczysław Zombirt
upr. 11/Rz/97

sprawdzający:
mgr inż. Zbigniew Przybysz
upr. 16/Rz/77

rys.
RZUT KONDYGNACJI 3

branża: konstrukcja
skala: 1:100
nr rys. A/2
faza: PB
data: 03.2011

UWAGA:
Kopiowanie, publikacje oraz wszelkie inne formy wykorzystania projektu bez zgody autorów będą naruszeniem przepisów wynikających z Ustawy z dnia 4.02.1994 r. o prawie autorskim i prawach pokrewnych.