LEGENDA:

1 strona/pole pokrycie dachowe: blacha profilowana przeznaczona do przetrzebienia z powodu wymiany krokwi
2 strona/pole pokrycie dachowe: blacha profilowana

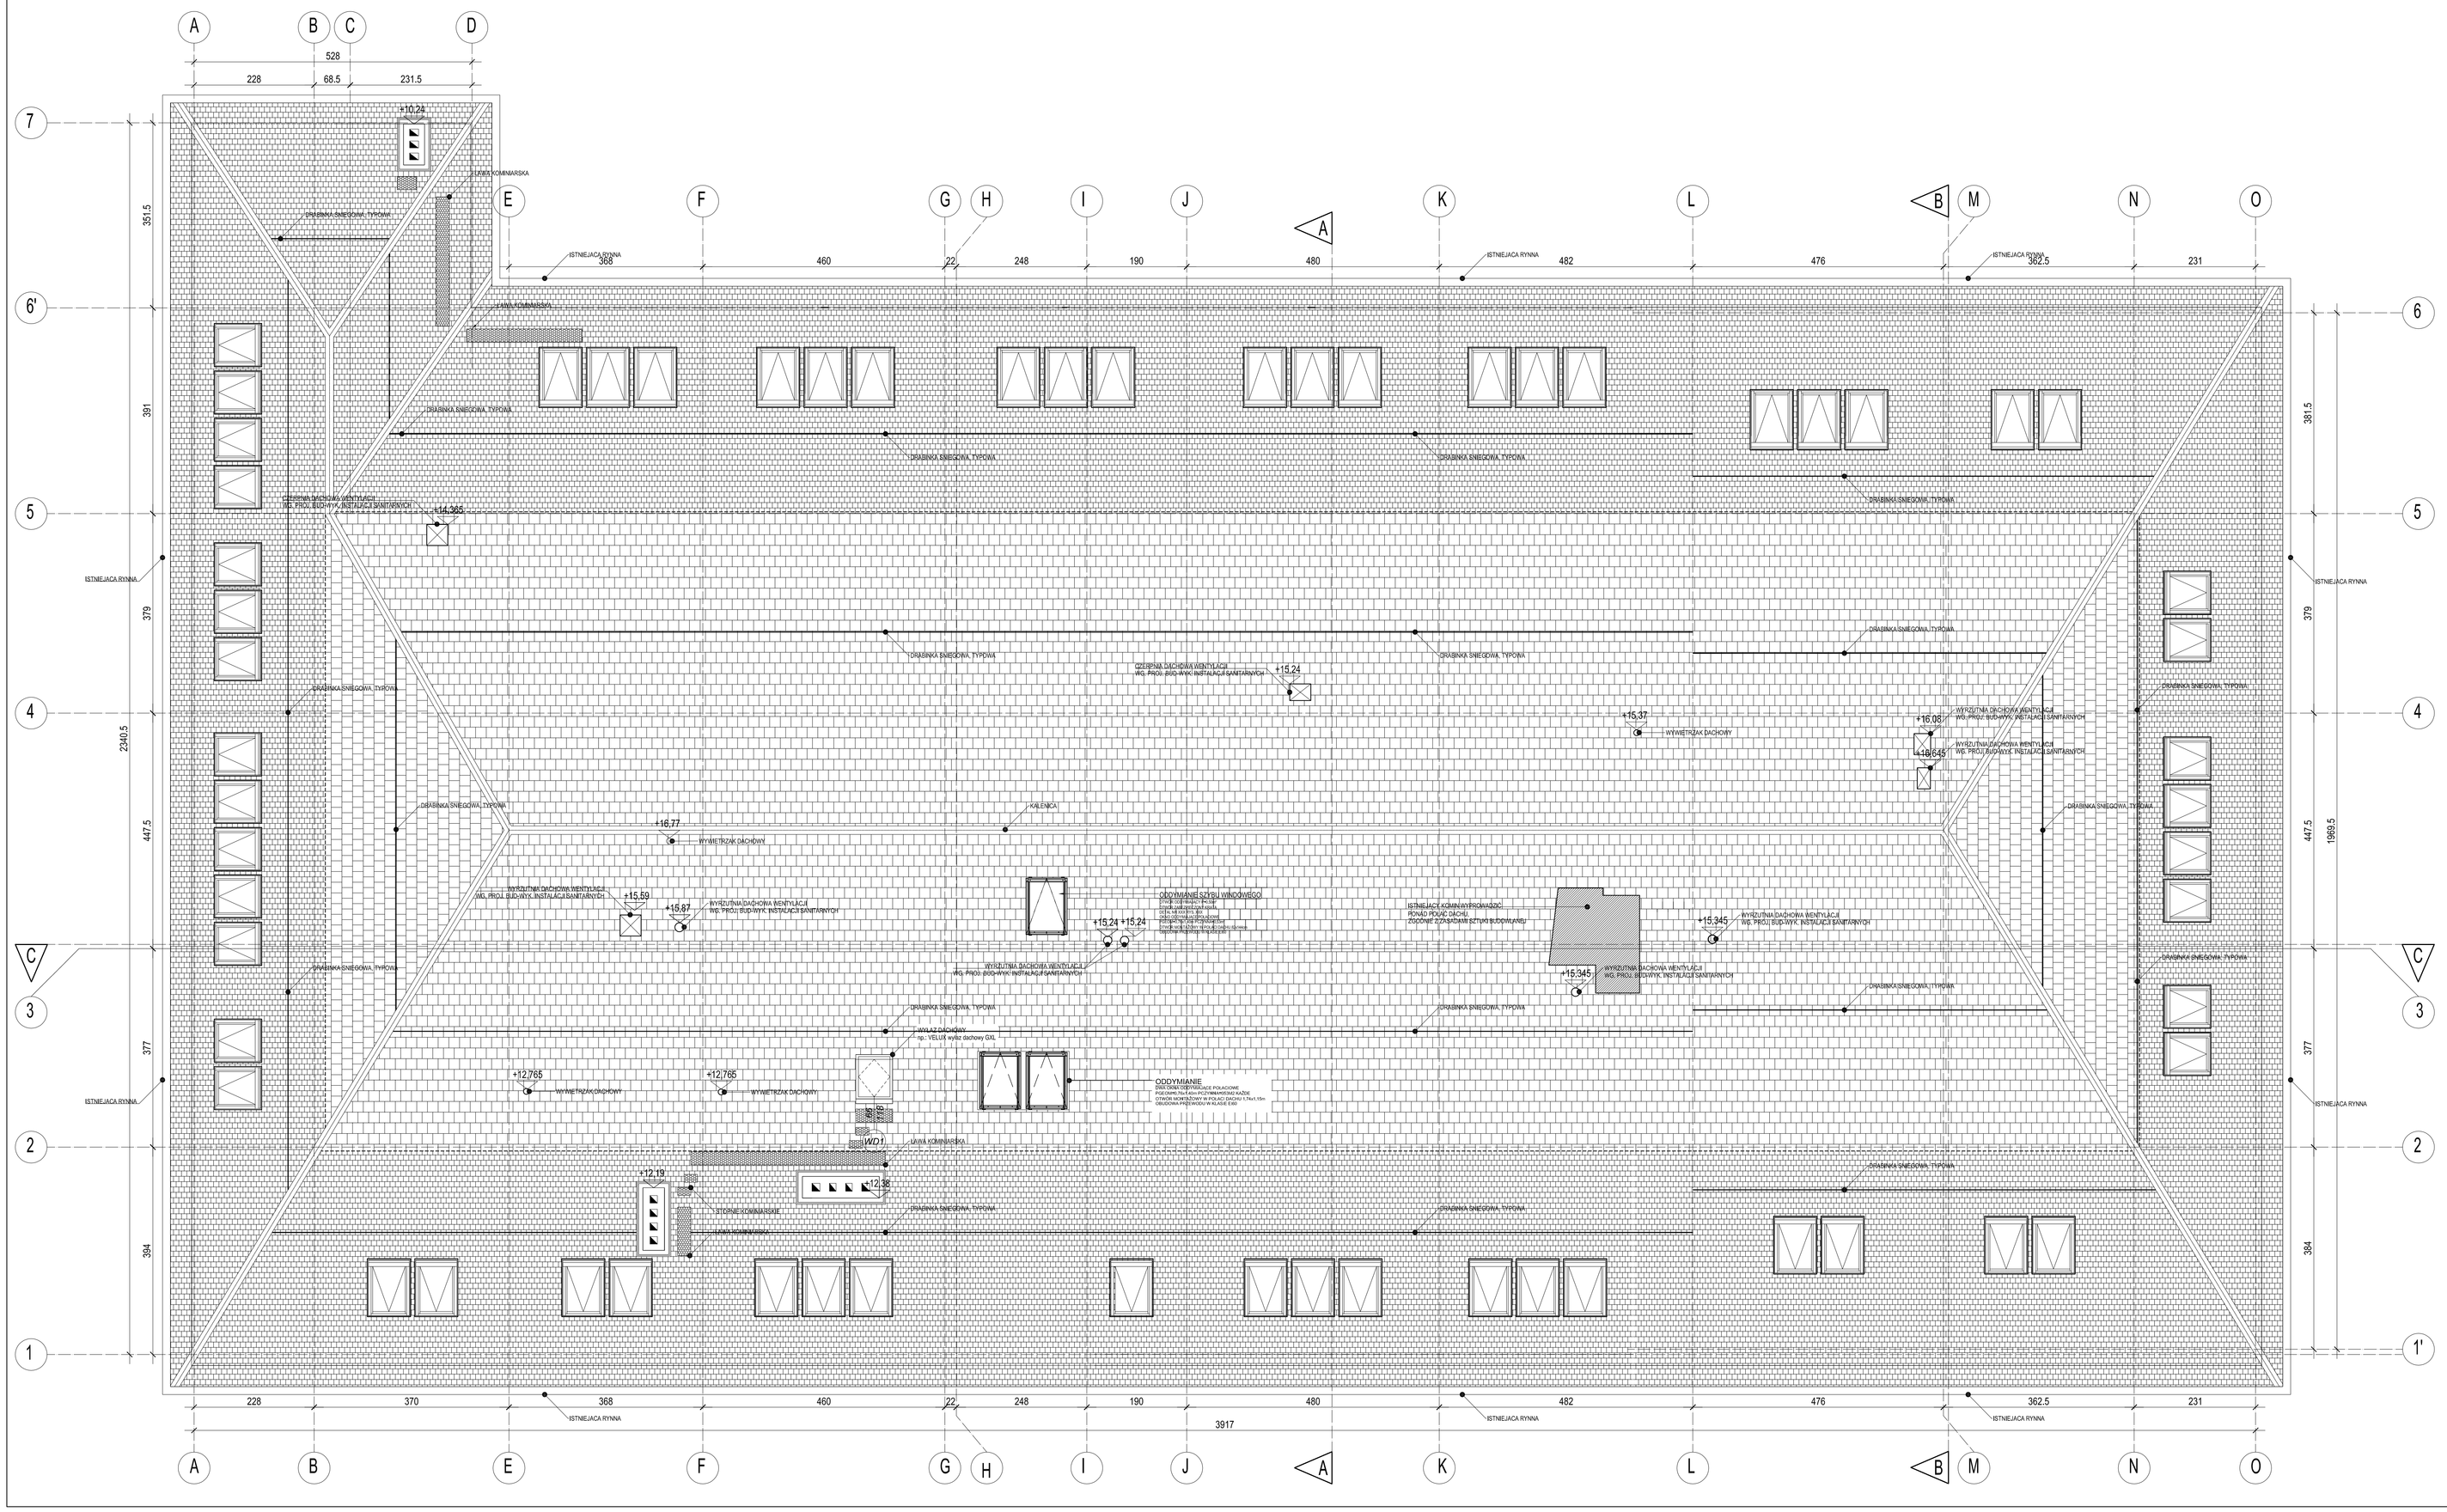

RZUT DACHU

Projekt jest chroniony prawem autorskim i wszelkie zmiany wymagają pisemnej zgody autorów.
Kierownik budowy i Inspektor nadzoru mają obowiązek zapoznania się z wielobranżowym projektem budowlanym i wykonawczym przed rozpoczęciem robót budowlanych.
Wszelkie wątpliwości dotyczące projektu należy rozstrzygać w trybie nadzoru autorskiego.
Obowiązkiem kierownika jest też kierowanie budową i koordynacja prac budowlanych wykonania obiektu zgodnie z projektem, przepisami prawa budowlanego, przepisami techniczno-budowlanymi, bezpieczeństwa i higieny pracy.
Wszelkie materiały użyte w trakcie realizacji robót powinny posiadać aprobaty techniczne ITB oraz odpowiadać wymaganiom zawartym w polskich normach.

Przed przystąpieniem do zamówienia ślusarki i stolarki należy bezwzględnie sprawdzać wymiary otworów okiennych, dzwiowych, wysokości podciągów, jak również ilości zamawianych elementów. Wymiary otworów okiennych i dzwiowych należy pobrać z natury. Przed zamówieniem wszelkie wątpliwości w zestawieniach należy rozstrzygać w trybie nadzoru autorskiego.

Przed przystąpieniem do zamówienia wszelkich elementów wykończenia i wyposażenia budynku, elementów instalacji sanitarnych, elektrycznych, konstrukcji należy sprawdzić ich ilości i parametry. Przed zamówieniem wszelkie wątpliwości, omyłki w zestawieniach, różnice, zmiany i niejasności należy wyjaśnić w trybie nadzoru autorskiego.

Należy bezwzględnie zachować ciągłość wszelkich izolacji przeciwwilgociowych, termicznych itp., podziomych i pionowych. Izolacje oraz dylatacje należy wykonywać według rozwiązań systemowych zgodnie z wytycznymi producenta i sztuką budowlaną.
Wszelkie przeloki w elementach konstrukcyjnych należy sprawdzić i skoordynować z projektami branżowymi instalacji wewnętrznych. Wszelkie wątpliwości należy rozstrzygać w trybie nadzoru autorskiego.
Wszelkie przeloki przez przegrody stanowiące oddzielenie pożarowe powinny być zabezpieczone systemowymi elementami izolacji pożarowych o parametrach odpowiadających wymaganiom szczelności, izolacyjności i odporności ogniowej stawianym ww. przegrodom.
Wszelkie prace budowlane, wnętrzarskie i specjalistyczne powinny być wykonywane pod ścisłym nadzorem osób uprawnionych do wykonywania tych prac.
Obmiar powierzchnie i wymiarowanie sporządzone według normy PN-70/3 -02365.
Elementy szybu windowego (parametry podszybia, nadszybia, konstrukcji samonośnej, wyposażenie kabiny, sposób zasilania, itp.) według wytycznych producenta dźwigu.
Zastosowany dźwig powinien być dopuszczony do użytkowania przez organ właściwej jednostki dozoru technicznego.

RZUT DACHU

LEGENDA:

1 strona/pole pokrycie dachowe: blacha profilowana przeznaczona do przetrzebienia z powodu wymiany krokwi
2 strona/pole pokrycie dachowe: blacha profilowana

portal |
przekonująco zmieniamy marzenia w rzeczywistość
PortalPP Sp. z o.o. Spółka Komandytowa
71-604 Szczecin, ul. Szczerbiś 9, tel. 695 15 15 42, 091 81 22 199, biuro@portalpp.pl
www.portalpp.pl

ADAPTACJA PODDASZA BUDYNKU PRZY ULICY SZAFERA10 W SZCZECINIE NA POMIESZCZENIA BIUROWE

temat

Szczecin, ul. Szafera 10
Dz. nr 17/16 obręb 2, Pogodno 46
adres inwestycji

Województwo Zachodniopomorskie reprezentowane przez Zarząd Województwa Zachodniopomorskiego
70-540 Szczecin, ul. Korsarzy 34
inwestor

mgr inż.arch. Piotr Czajkowski,
upr. nr 48/Sz/2000
projektant

mgr inż.arch. Marta Miller
mgr inż.arch. Anna Kotulka
sprawdzający projekt

mgr inż.arch. Rafał Antonowicz
upr. nr 65/Sz/2001
sprawdzający projekt

RZUT DACHU
nr rys.

Architektura
branża

1:50
skala

05
nr rys.

P.B.-W.
etap

Szczecin, LISTOPAD 2010
data

UWAGA:
Kopiowanie, publikacja oraz wszelkie inne formy wykorzystania projektu bez zgody autorów będą ścigane zgodnie z obowiązującymi w Polsce przepisami prawa autorskiego i praw pokrewnych.