

DETAIL 03

Projekt jest chroniony prawem autorskim i wszelkie zmiany wymagały pisemnej zgody autorów. Kierownik budowy i inspektor nadzoru mają obowiązek zapoznać się z wielobranżowym projektem budowlanym i wykonać zalecenia przed rozpoczęciem robót budowlanych. Wszelkie wątpliwości dotyczące projektu należy rozstrzygać w trybie nadzoru autorskiego.

Obowiązkiem kierownika jest też kierowanie budową i koordynacja prac budowlanych wykonanie obiektu zgodnie z projektem, przepisami prawa budowlanego, przepisami techniczno-budowlanymi, bezpieczeństwa i higieny pracy.

Wszelkie materiały użyte w trakcie realizacji robót powinny posiadać aprobaty techniczne ITB oraz odpowiadać wymaganiom zawartym w polskich normach.

Przed przysięgnięciem do zawiązania śluzanki i stolarci należały bezwzględnie sprawdzić wymiary otworów oklepek, i, drzwiowych, wysokości podłógow, jak również lokalizację zamykających elementów. Wymiary otworów oklepek i drzwiowych należały pobrać z naty. Przed zamknięciem wszelkie wątpliwości w zestawieniach należały rozstrzygnąć w trybie nadzoru autorskiego.

Przed przystąpieniem do zamówienia wszelkich elementów wykonczenia i wyposażenia budynku, elementów instalacji sanitarnych, elektrycznych, konstrukcji należy sprawdzić ich ilości i parametry. Przed zamówieniem wszelkie wątpliwości, omijki w zestawieniach, różnice, zmiany i niejasności należy wyjaśnić w trybie nadzoru autorskiego.

Należy bezwzględnie zachować ciągłość wszelkich łązań przeciwwilgociowych, termicznych itp., poziomych i pionowych. Izolacje oraz dyktacje należy wykonać według rozwiązań systemowych zgodnie z wytycznymi producenta i sztuką budowlaną.


Wszelkie przebudza w elementach konstrukcyjnych należy sprawdzić i skoordynować z projektami branżowymi instalacji wewnętrznych. Wszelkie wątpliwości należy rozstrzygnąć w trybie nadzoru autorskiego.

Wszelkie przebiłcia przez przegrody stanowiące oddzielenie pożarowe powinny być zabezpieczone systemowymi elementami izolacji pożarowych o parametrach odpowiadających wymaganym szczełności, izolacyjności i odporności ogniowej stawianym ww. przegrodom.

Wszelkie prace budowlane, wzniesienie i specjalistyczne powinny być wykonywane pod ścisłym nadzorem osób uprawnionych do wykonywania tych prac.

Obmiar powierzchni i wymiarowanie sporządzone według normy PN-70/3-02365.

**Elementy szybu windyowego (parametry podszczybia, nadszczybia, konstrukcji samoosłonej, wyposażenie kabiny, sposób zasilania, itp.) według wytycznych producenta dźwigu. Zastosowany dźwиг powinien być dopuszczony do użytkowania przez organ właściwej jednostki dozoru technicznego.**

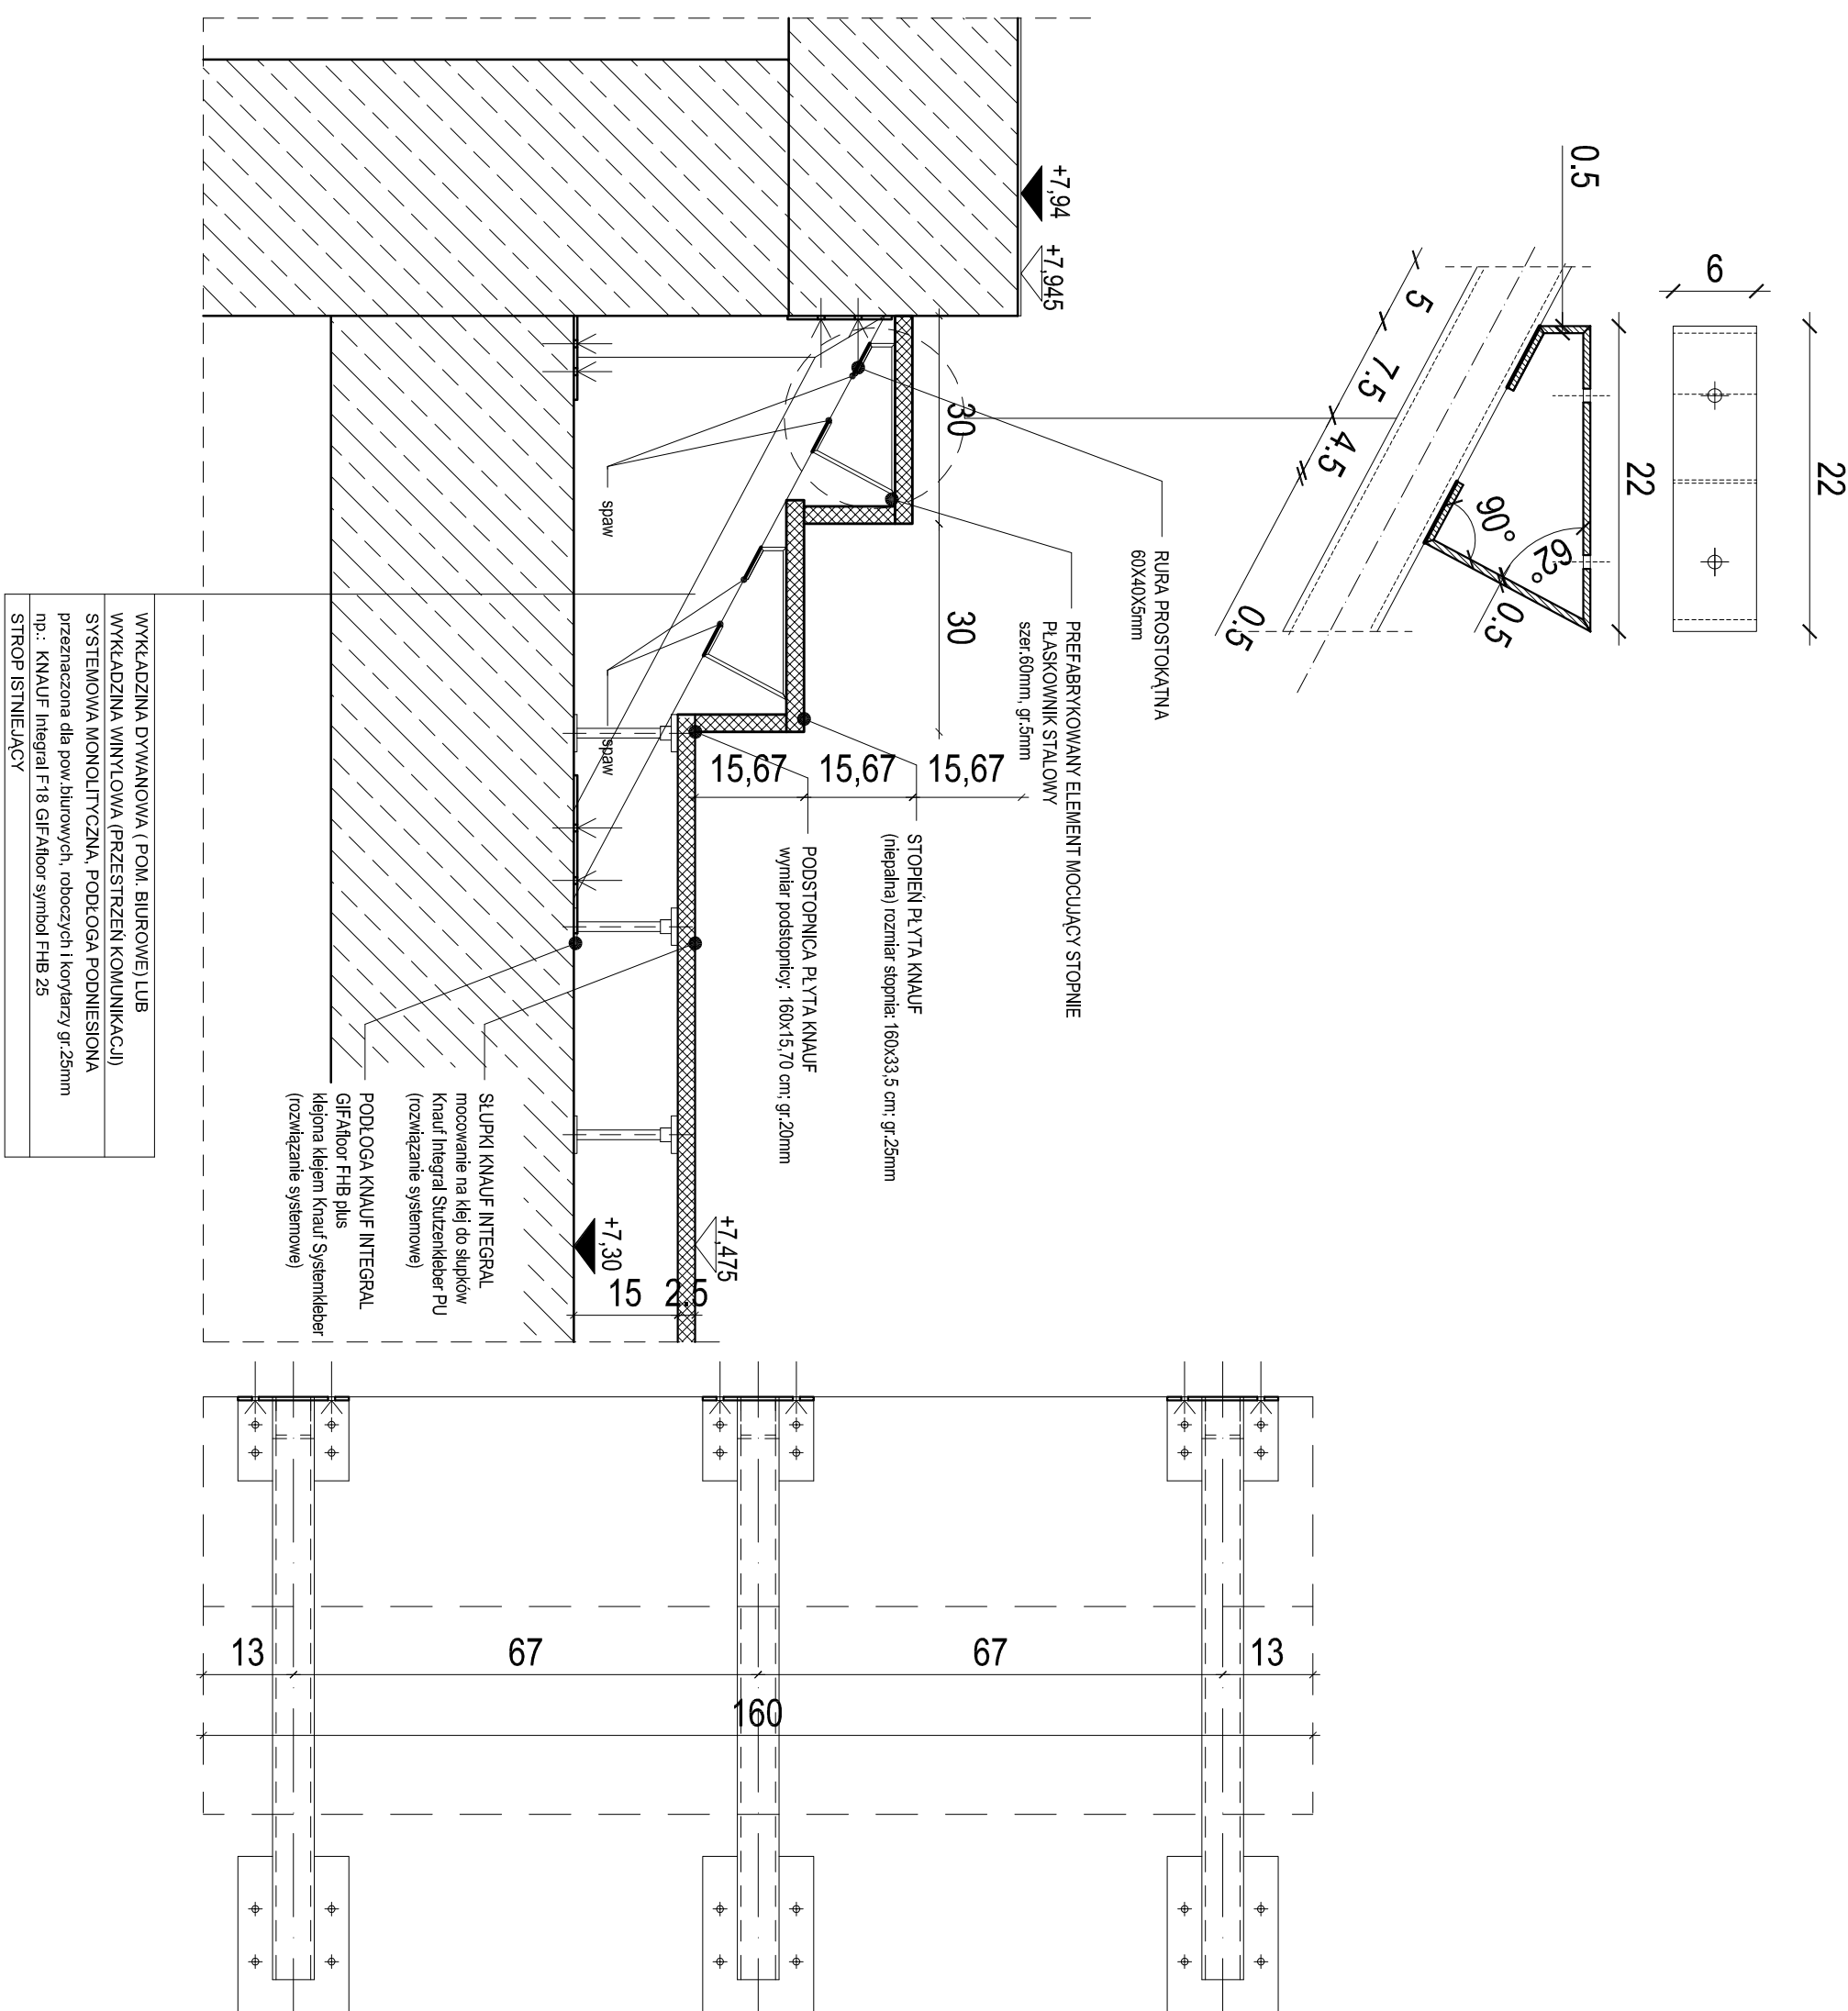

profesjonalnie zmieniamy marzenia w rzeczywistość

Portal-PP Sp. z o.o. Spółka Komandytowa

71-604 Szczecin, ul. Szarotki 9, tel: 695 15 15 42, 091 81 22 199, [blum@portal-pp.pl](mailto:blum@portal-pp.pl)  
[www.portal-pp.pl](http://www.portal-pp.pl)

[www.portal-pp.pl](http://www.portal-pp.pl)

**ADAPTACJA PODDASZA BUDYNKU PRZY ULICY SZAFERA10  
W SZCZECINIE NA POMIESZCZENIA BIUROWE**

Szczecin, ul. Szafara 10  
Dz. nr 17/16 obrot 2, Pogodno 46

Województwo Zachodniopomorskie reprezentowane przez  
Zarząd Województwa Zachodniopomorskiego

investor:

mgr inż. arch.: Piotr Czujkowski,  
upr. nr 49/Sz/2000  
projektant:

mgr inż.arch. Marta Miller  
mgr inż.arch. Anna Kobylka  
architekt asystent:

mgr inż arch. Rafał Antonowicz  
upr. nr 65/Szn/2001  
architekt sprawdzający:

upr. III 63/2211/200  
architekt sprawdzający:

## DETAL 03

Architektura 1:10  
 Długość: \_\_\_\_\_ Szerokość: \_\_\_\_\_  
 P.B.-W. \_\_\_\_\_ Sczytanie LISTOPAD 2010  
 Data: \_\_\_\_\_ Data: \_\_\_\_\_  
 21  
 in 1/15

UWAGA:

Kopowanie, publikacje oraz wszelkie inne formy wykorzystania projektu bez zgody autorów będą naruszeniem przepisów wynikających z Ustawy z dnia 4.02.1994 r. o prawie autorskim i prawach pokrewnych.