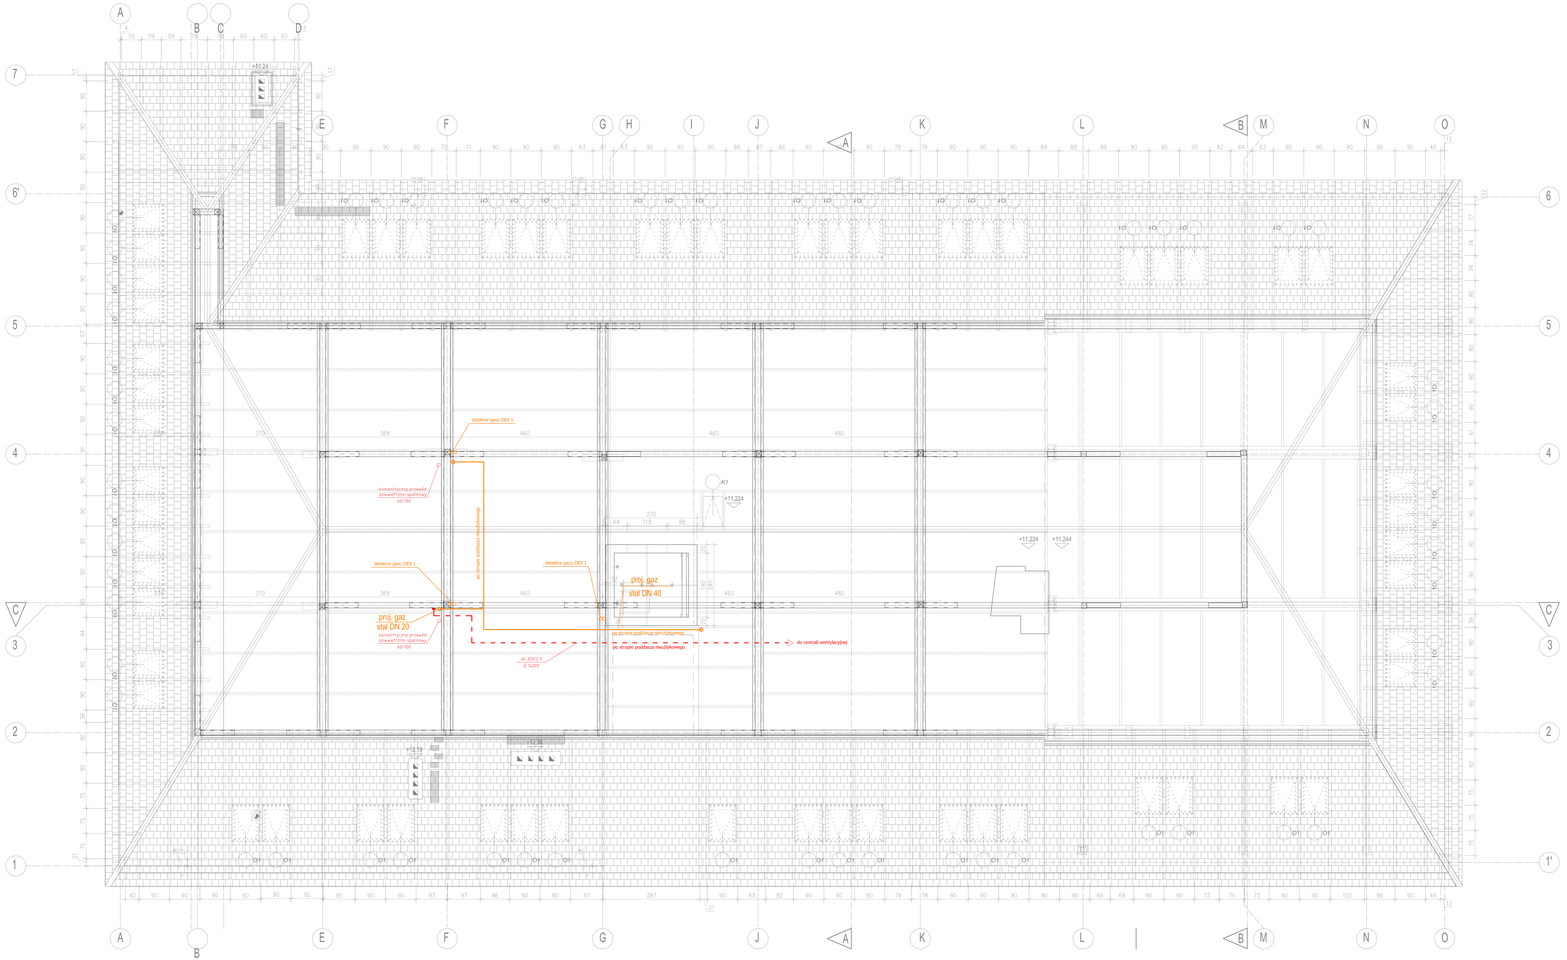


RZUT STROPU TECHNICZNEGO

LEGENDA:

instalacja gazu

zasilanie i powrót ciepła technologicznego

| | |
|---|---|
| PROJEKT: | |
| ADAPTACJA PODDASZA BUDYNKU RECYKLIZACJI SZKIEŁKA W SZCZECINIE NA POWIERZCHNIA BIUROWE | INSTAL PLANET |
| ADRES: | INSTAL PLANET ul. Sawatyńska 30/9 70-775 Szczecin |
| Szczecin, ul. Szalowa 10 Dz. nr 1716 obręb 2, Pogodno 46 | |
| Zamiast: | |
| Urząd Marszałkowski Województwa Zachodniopomorskiego Wydział Gospodarki Mieszkaniowej 70-540 Szczecin, ul. Kaliskiego 34 | tel.: +48 503 052 488 pkolnwas@inp.pl |
| Nazwa opracowania: | Projekt instalacji sanitarnych |
| Nazwa rysunku: | Rzut stropu technicznego - instalacja gaz i c.t. |
| Projektant: | mgr inż. PIOTR WIŚNIEWSKI, ZAPIS/ISP/PKOS/06 |
| Sprawdzający: | mgr inż. ELŻBIETA JANCZESZYN - MN/EN/SAT/WS |
| Nazwa rysunku: PB-W | Skala rysunku: 1:50 |
| Data opracowania: 10-2010 | Rysunek nr: 1.4 |