





WIDOK OD FRONTU

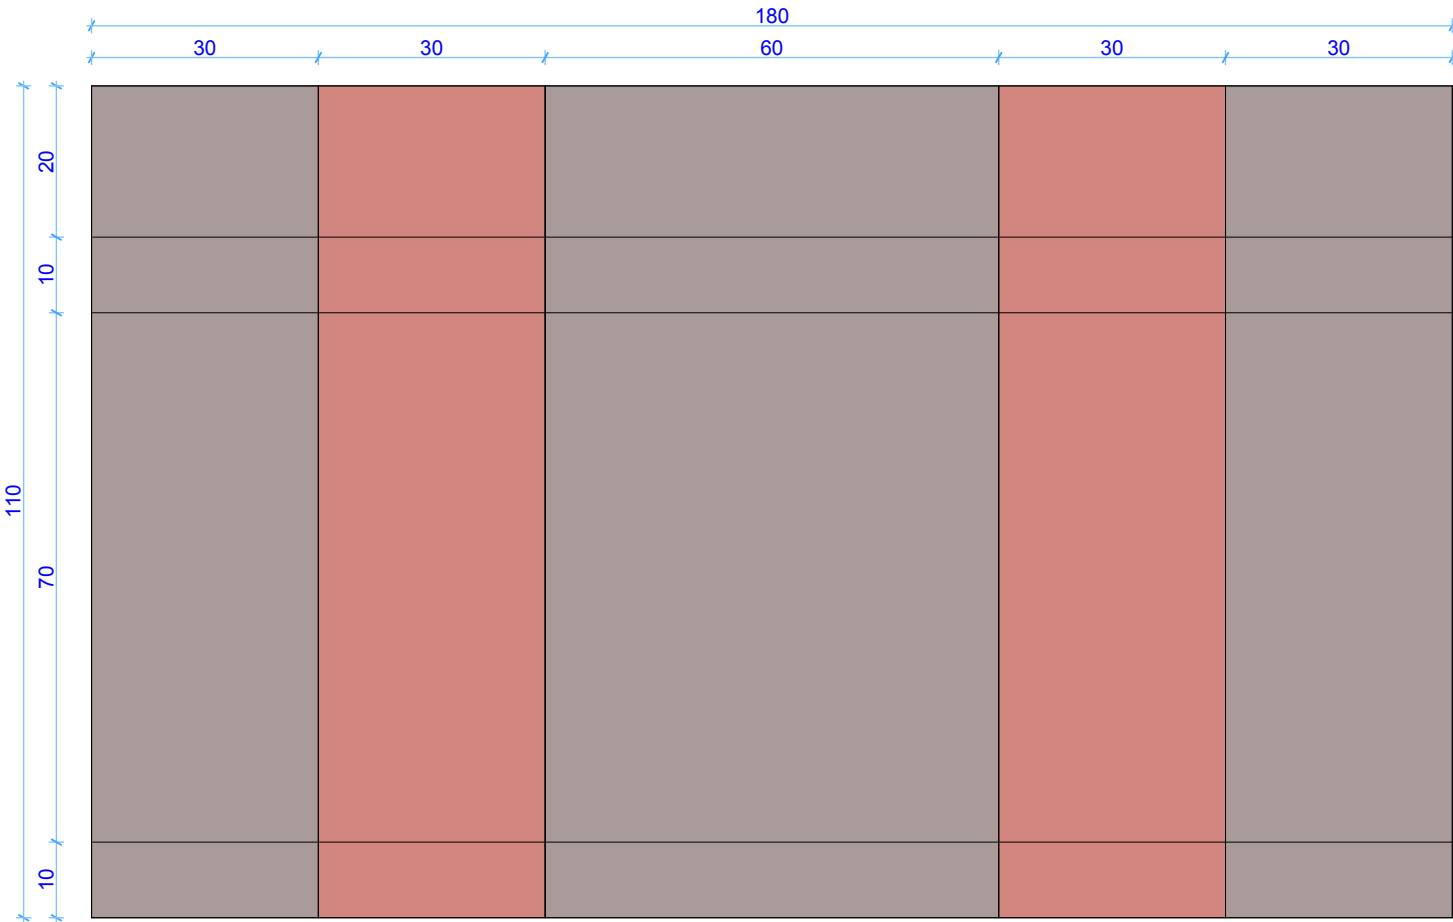

WIDOK OD STRONY PORTIERNI

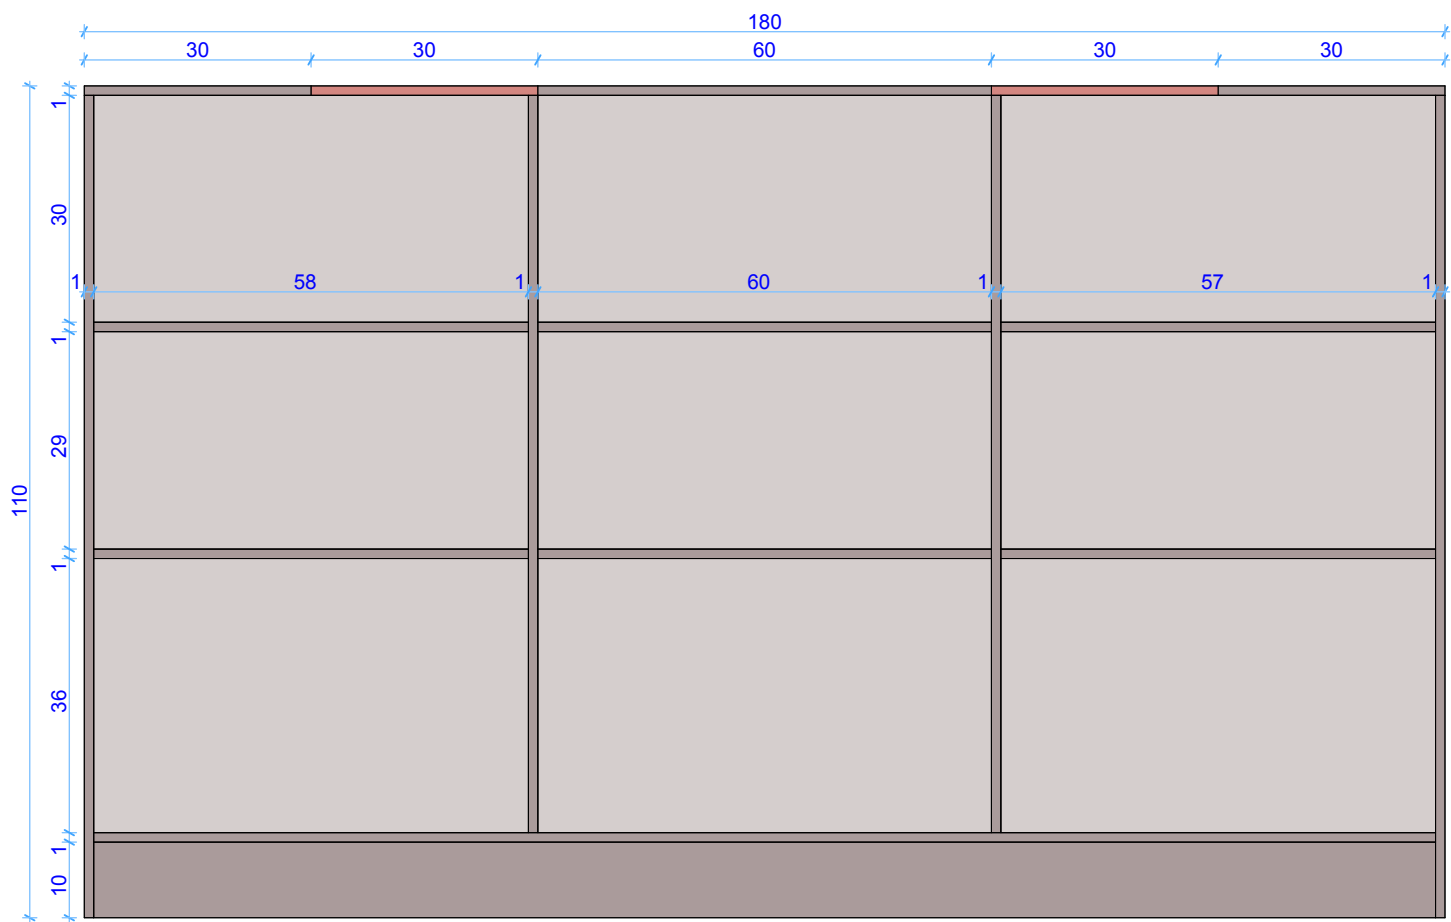

WIDOK Z GÓRY

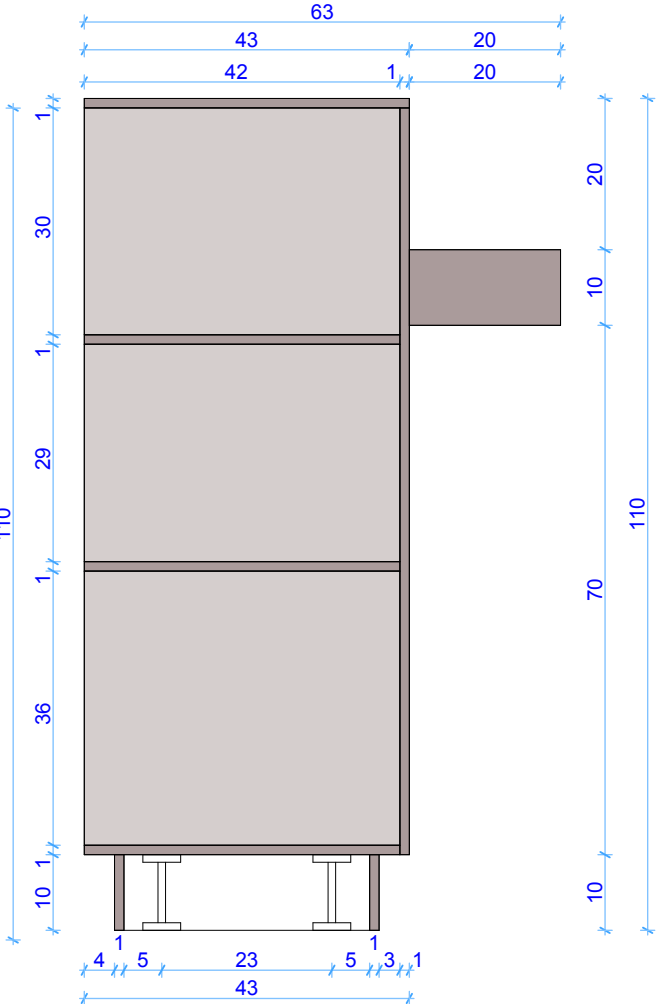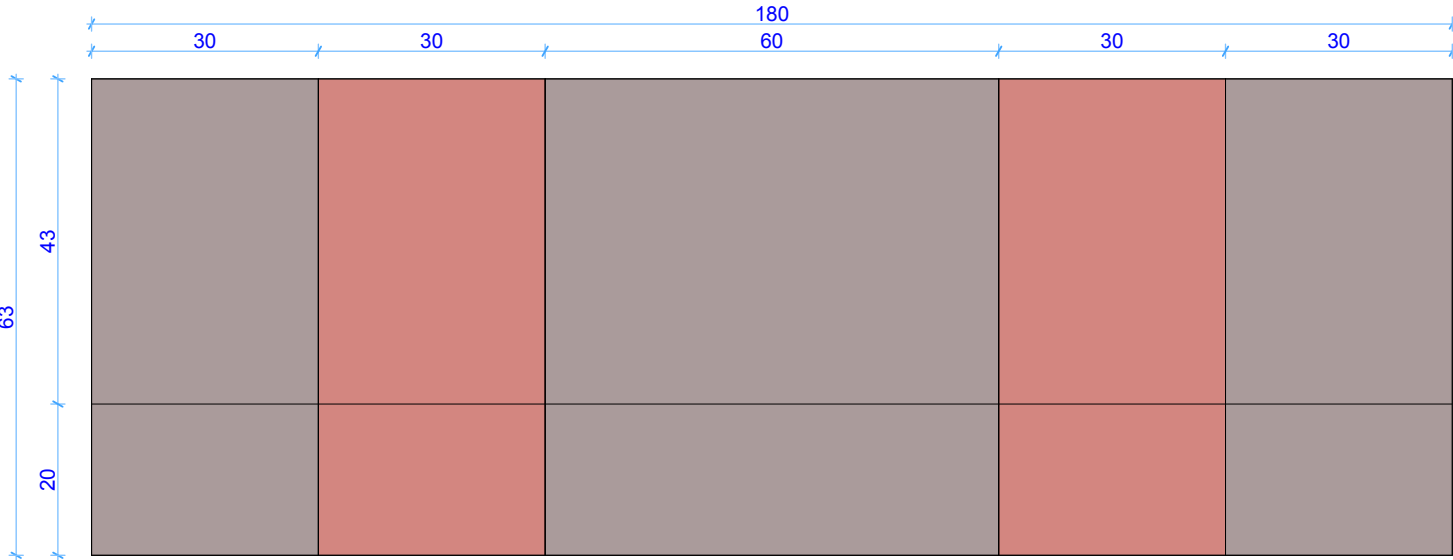

KOLORYSTYKA:

- okleina kolor wenge
- okleina kolor (bordo) S 3560-R (NCS-index)

PRZEKRÓJ

ARCHICO ul. Garmarska 5: 70-377 Szczecin Tel. 91/ 880 38 93 e-mail: biuro@archico.eu www.archico.eu		Inwestor: Województwo Zachodniopomorskie 70-540 Szczecin, ul. Korsarzy 34	
Projektant: mgr inż. arch. Ewelina Bożacka-Olsza upr. bud. do proj. arch. Nr 69/Sz/01		Nazwa inwestycji: Przebudowa sekretariatu przy gabinecie Marszałka oraz modernizacja hali wejściowej i portierni wejścia G przy ul. Korsarzy 34	
Sprawdzający: mgr inż. arch. Małgorzata Straszewska upr. bud. do proj. arch. Nr 59/Sz/99		Adres: 70-540 Szczecin, ul. Korsarzy 34	
Opracował: mgr inż. arch. Aleksandra Mazys		Stadium: Projekt budowlano - wykonawczy	
Uwagi: wszystkie wymiary sprawdzić na planie budowy	Licencja ArchiCAD: 10-6048251	Tytuł rysunku: Detal - szafka do zabudowy w strefie portierni	Nr Rys.: 14
Projekt ten chroniony jest prawem zgodnie z Ustawą o Prawie Autorskim. Wszelkie kopowanie, powielanie, odstępowanie i wykorzystanie zmian bez zgody autora jest niedozwolone i podlega karze.		Branża: ARCHITEKTURA	Data: maj 2011
		Skala: Rys.: 1:10	