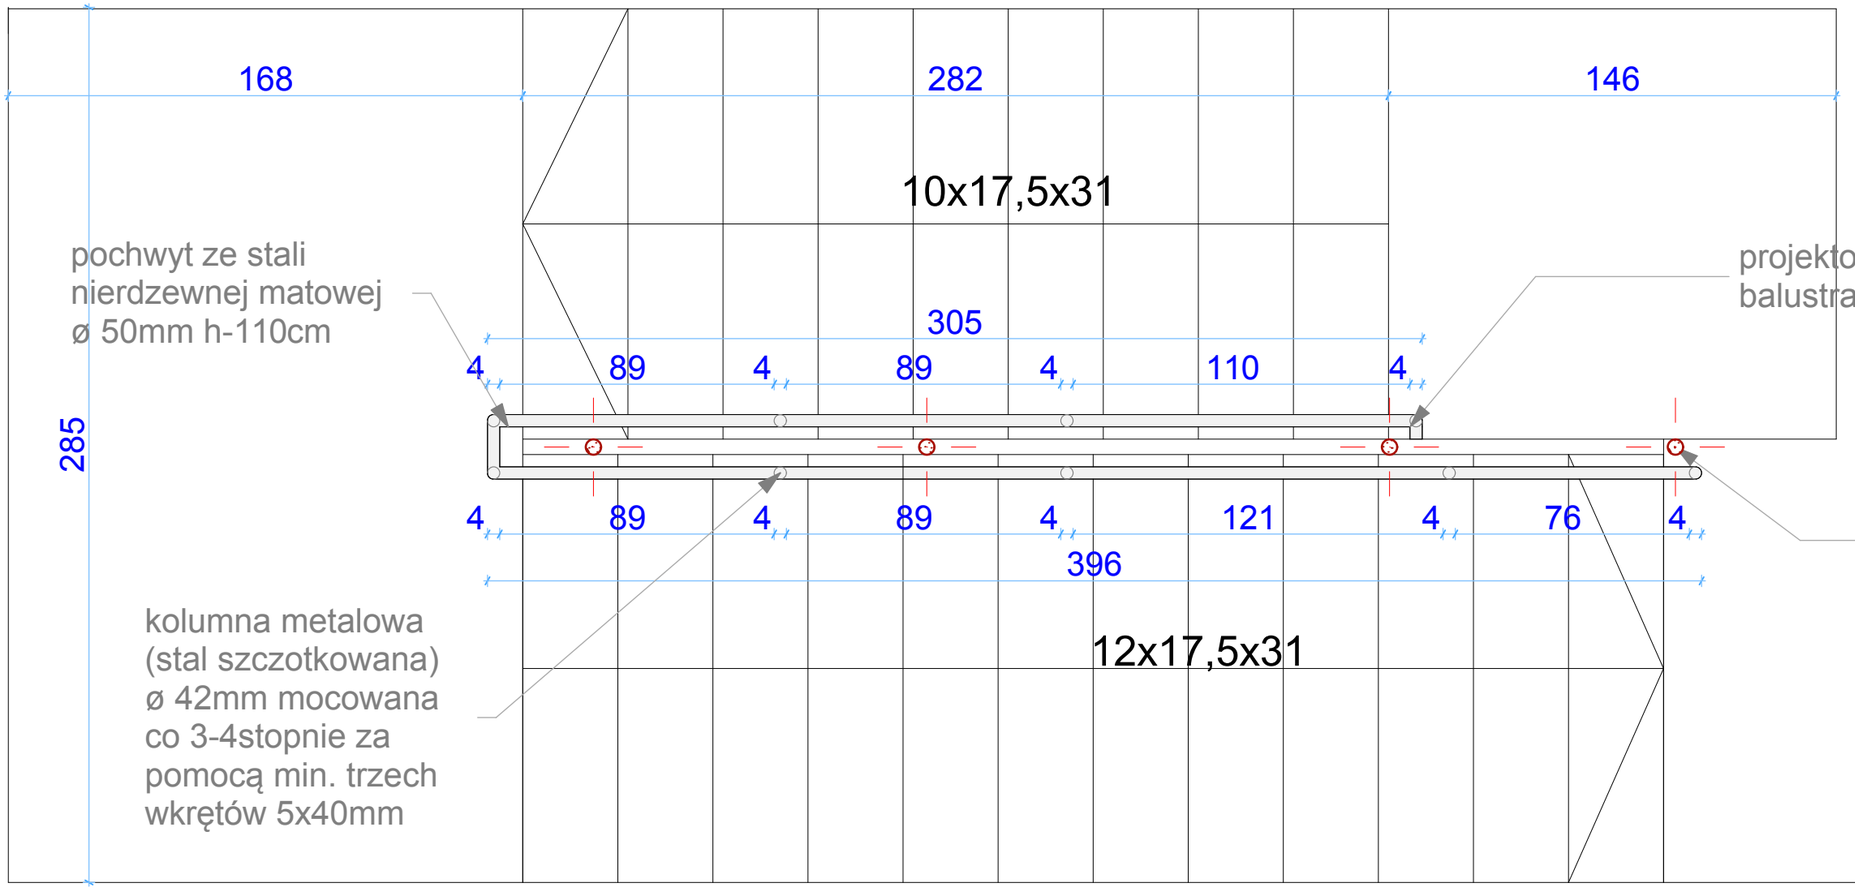

Projektowana balustrada systemowa (detale zależne od wybranego producenta systemu), pochwyt ze stali nierdzewnej matowej fi-50mm, wypełnienie, transparentnym szkłem bezpiecznym o grubości ok. 8mm klejonym warstwowo, kolumna metalowa (stal szczotkowana) fi-42mm mocowana co 3-4 stopnie za pomocą min. trzech wkrętów 5x40mm, okucia stal nierdzewna matowa.

Należy zastosować balustradę systemową.
W przypadku indywidualnych innych rozwiązań systemowych wymiary mogą się różnić od podanych na rysunku.

Uwaga!
1. Wymiary weryfikować na miejscu budowy!
2. Roboty branżowe przedstawione na projekcie architektury należy realizować na podstawie projektów branżowych w przypadku zaistnienia sprzeczności należy skontaktować się z projektantem.

ARCHICO
ul. Garncarska 5; 70-377 Szczecin
Tel. 91/ 880 38 93 e-mail:biuro@archico.eu www.archico.eu
Projektant: mgr inż. arch. Ewelina Bożacka-Olsza upr.bud do proj. arch .Nr 69/Sz/01
Sprawdzający: mgr inż. arch. Małgorzata Straszewska upr.bud do proj. arch .Nr 59/Sz/99
Opracował: mgr inż. arch. Aleksandra Mazys
Uwagi: wszystkie wymiary sprawdzić na placu budowy
Licencja ArchiCAD: 10-6048251

Inwestor: **Województwo Zachodniopomorskie** 70-540 Szczecin, ul. Korsarzy 34
Nazwa inwestycji: Przebudowa sekretariatu przy gabinecie Marszałka oraz modernizacja holu wejściowego i portierni wejścia G przy ul.Korsarzy 34
Adres: 70-540 Szczecin, ul. Korsarzy 34
Stadium: Projekt budowlano - wykonawczy
Tytuł rysunku: **Detal - balustrada schodów (rzut)**
Nr Rys.: 13b
Branża: ARCHITEKTURA
Data: maj 2011
Skala Rys.: 1:20

Projekt ten chroniony jest prawem zgodnie z Ustawą o Prawie Autorskim. Wszelkie kopiowanie, powielanie, odstępowanie i dokonywanie zmian bez zgody autora jest niedozwolone i podlega karze.