



Załącznik
do uchwały

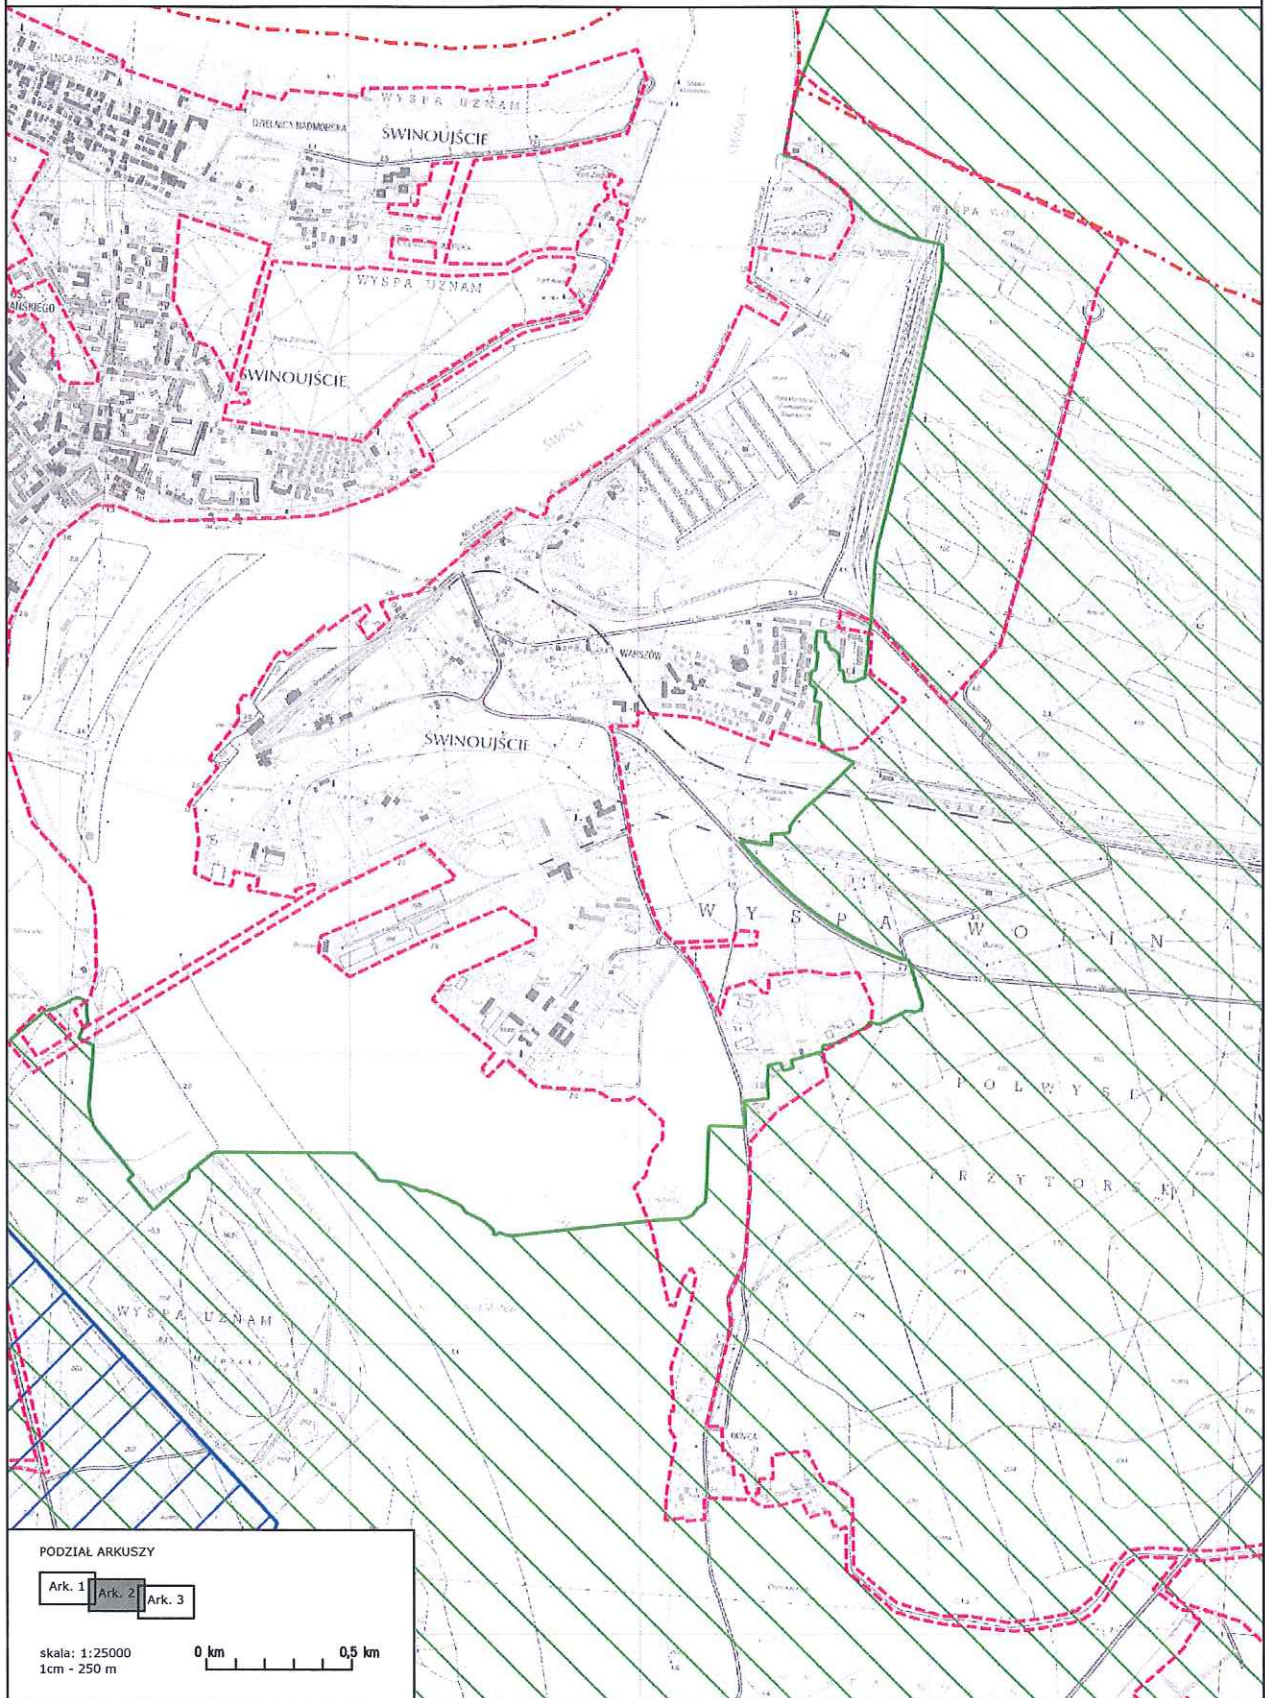

Załącznik
do uchwały

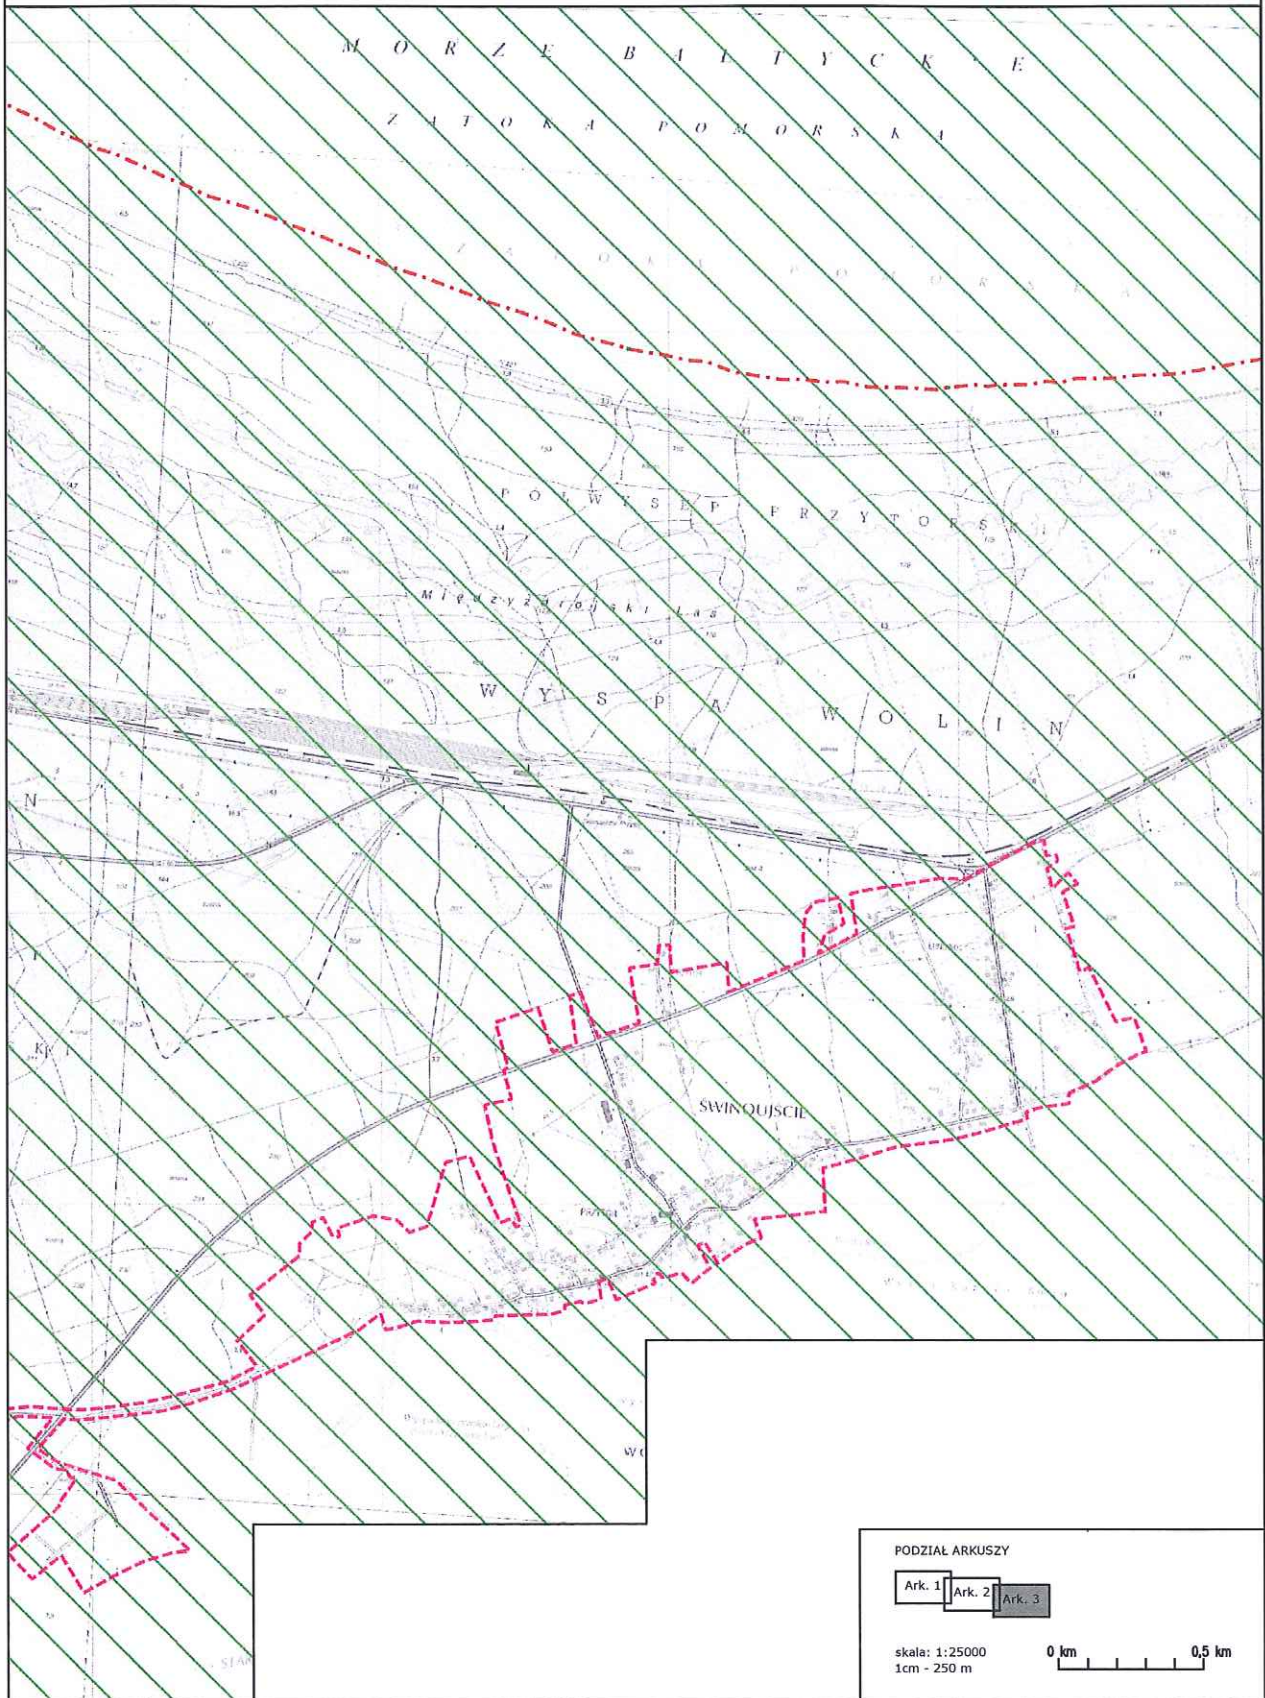

PODZIAŁ ARKUSZY

Ark. 1 Ark. 2 Ark. 3

skala: 1:25000
1cm - 250 m

0 km 0,5 km