


## LEGENDA:

- OBSZAR OBJĘTY OPRACOWANIEM
- ŚCIANY ISTNIEJĄCE
- PODCIĄGI/NADPROŻA ISTNIEJĄCE
- ▤ GRZEJNIK PANELOWY  
o wym.: 80 x 60 x 20 cm
- rew. OTWÓR/SKRZYŃKA REWIZYJNA

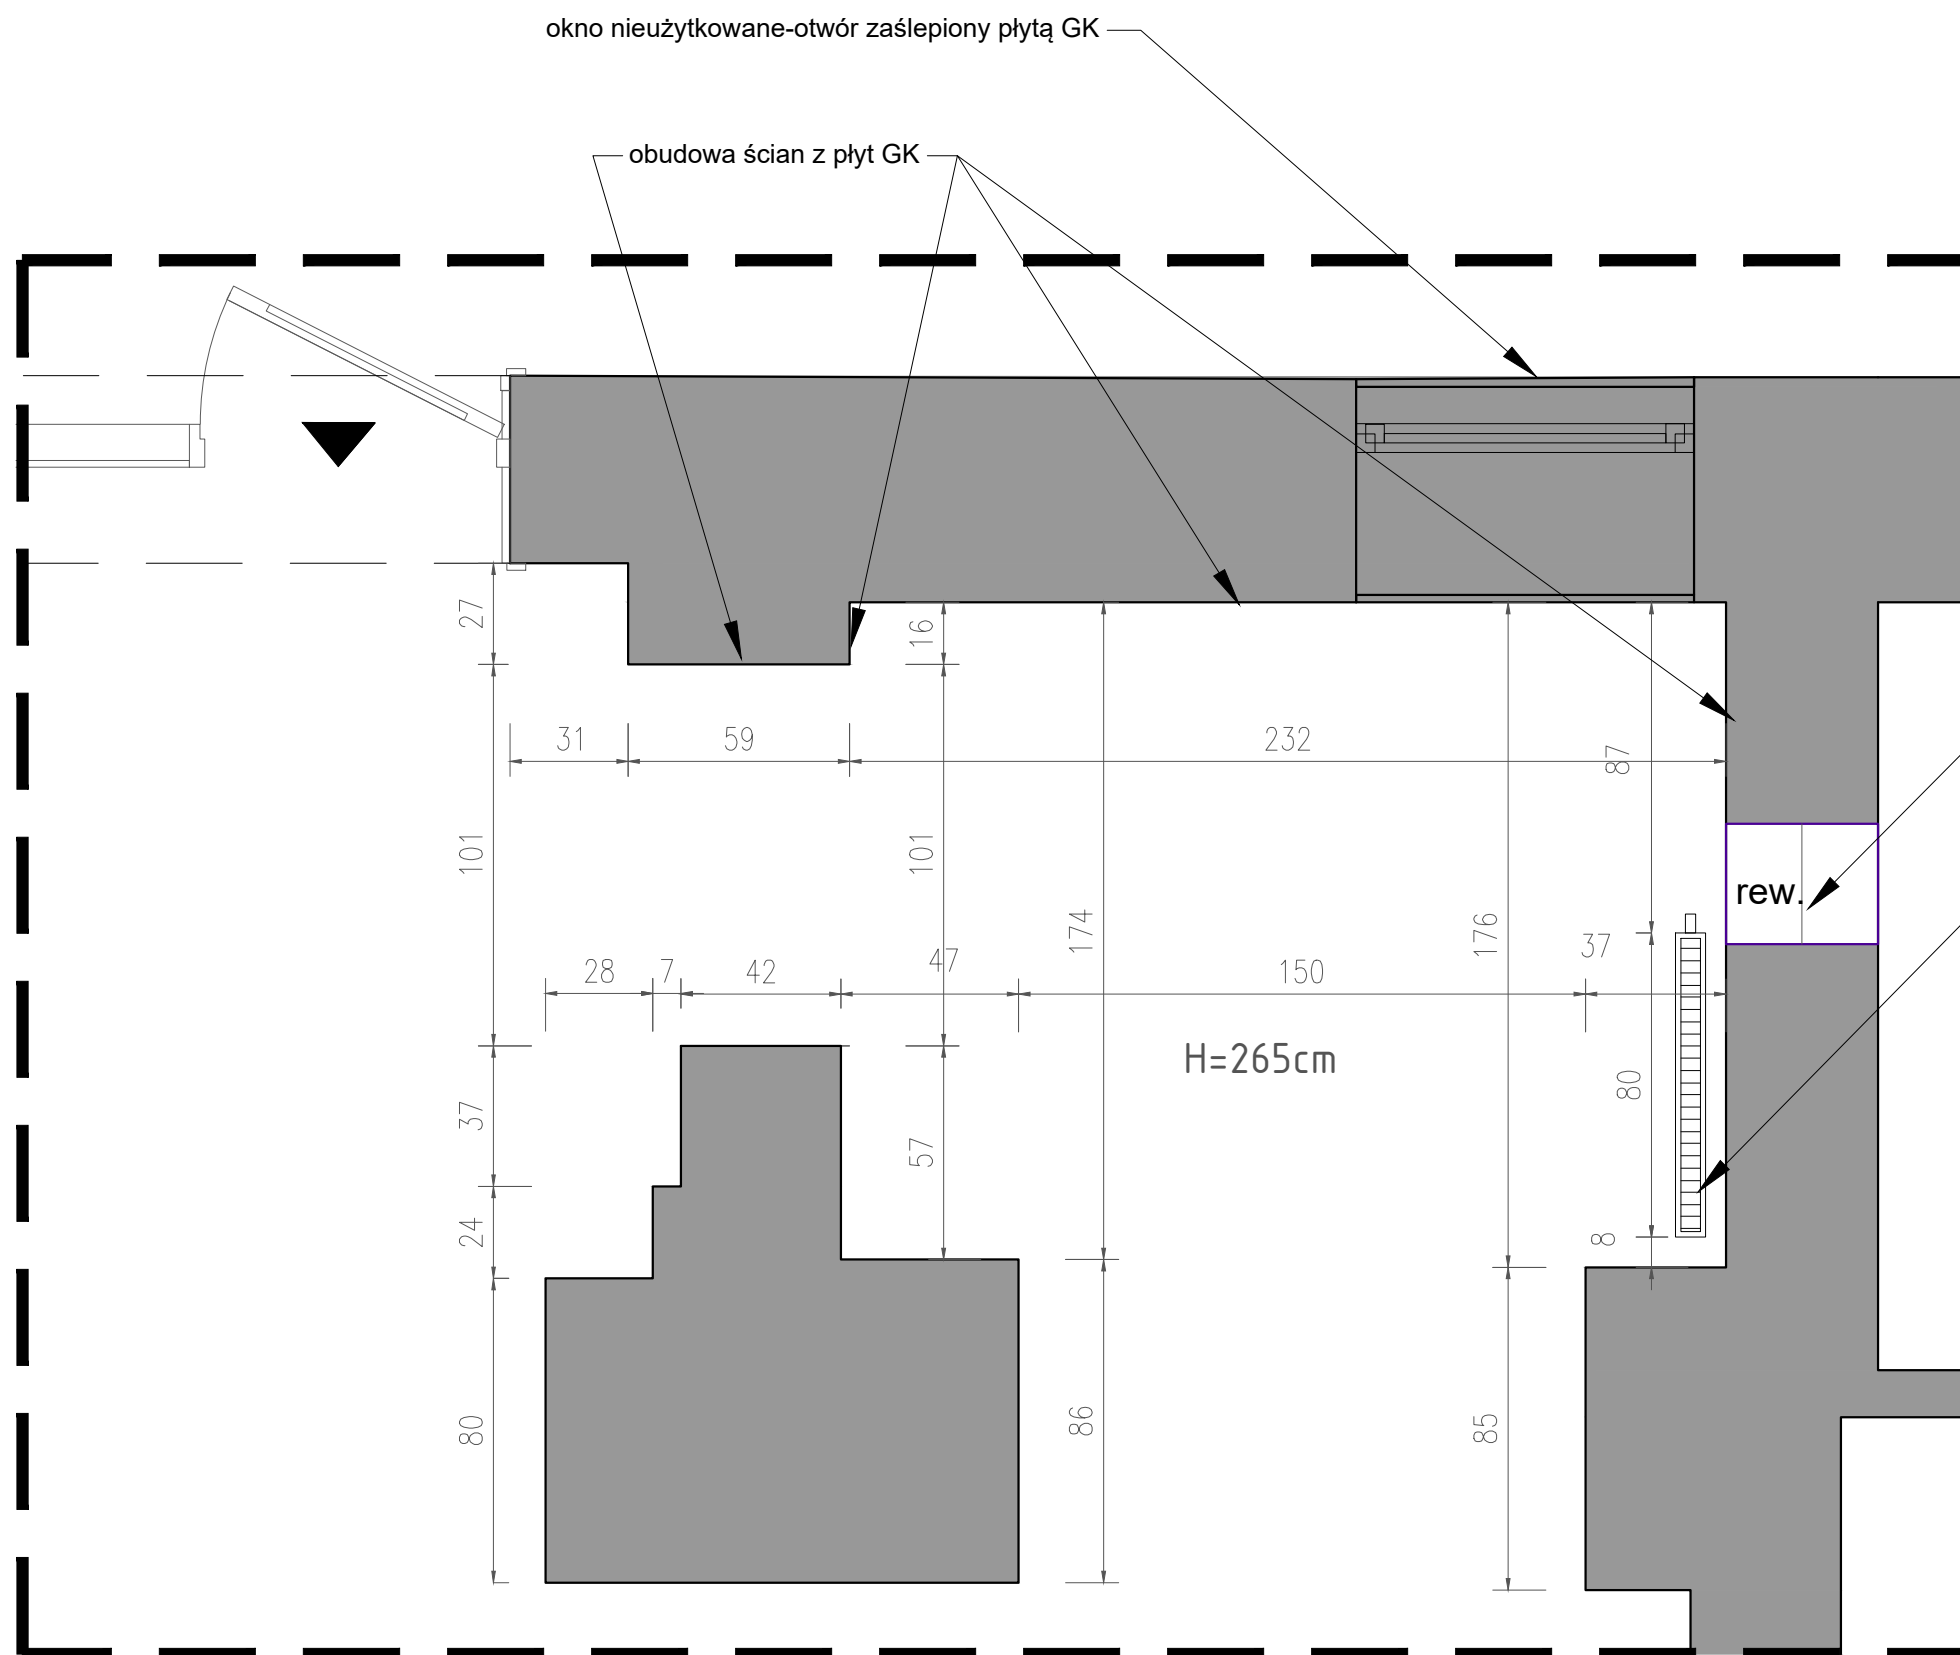

rewizja- 32x31 cm,  
H<sub>spód</sub> = 186 cm

grzejnik o wym. 80 x 60 x 10 cm  
na wys. 8 cm od poziomu podłogi

### UWAGI:

1. Wszystkie wymiary należy bezwzględnie sprawdzić przed przystąpieniem do realizacji zadania.
2. Opracowanie zawiera proponowaną koncepcję rozwiązania zabudowy kuchennej.

---

### KONCEPCJA ZAGOSPODAROWANIA PRZESTRZENI KUCHENNEJ DOSTOSOWANEJ DO POTRZEB OSÓB NIEPEŁNOSPRAWNYCH, PORUSZAJĄCYCH SIĘ NA WÓZKU INWALIDZKIM

Ul. Starzyńskiego 3-4  
70-506 Szczecin

temat

adres inwestycji

Województwo Zachodniopomorskie,  
Urząd Marszałkowski,  
Wydz. Regionalny Ośrodek Polityki Społecznej

inwestor

mgr inż. arch. Ewa Pomianowska

projektant

### RZUT POMIESZCZENIA KUCHENNEGO

branża: architektura  
skala: 1:20  
faza: inwentaryzacja  
data: marzec 2019r.

# A.01

nr rys.