




 



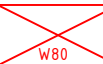

LEGENDA:

-  OBSZAR OBJĘTY OPRACOWANIEM
-  ŚCIANY ISTNIEJĄCE
-  PODCIĄGI/NADPROŻA ISTNIEJĄCE
-  MINIMALNA STREFA RUCHU o śr. 150 cm
-  GRZEJNIK PANELOWY o wym.: 80 x 60 x 10 cm
-  rew. OTWÓR/SKRZYNKA REWIZYJNA

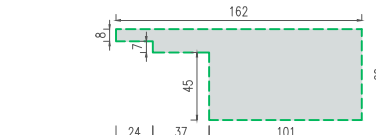
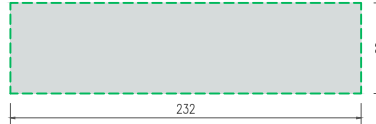
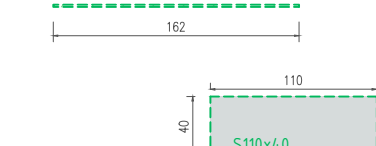
UWAGI:

1. Wszystkie wymiary należy bezwzględnie sprawdzić przed przystąpieniem do realizacji zadania.
2. Opracowanie zawiera proponowaną koncepcję rozwiązania zabudowy kuchennej, która może być modyfikowana w zakresie wymiarowym w przedziale ok 5 cm.
3. W realizacji zadania należy uwzględnić wykonanie blend uzupełniających luki w zabudowie meblowej z zachowaniem takiej samej stylistyki jak przy frontach.

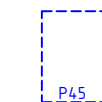
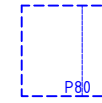

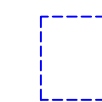

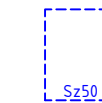
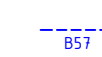
SZAFKI WISZĄCE

-  Szafka wisząca 2-półkowa o wym.: szer. 60 x gł.35 x wys.80 cm z systemem np. I Move 60 lub równoważnym
-  Szafka wisząca 1-półkowa o wym.: szer. 80 x gł.35 x wys.80 cm z systemem np. I Move 80 lub równoważnym
-  Szafka wisząca 2-półkowa o wym.: szer. 90 x gł.35 x wys.80 cm z systemem np. Pegasus 90 lub równoważnym


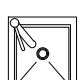

BLATY ROBOCZE

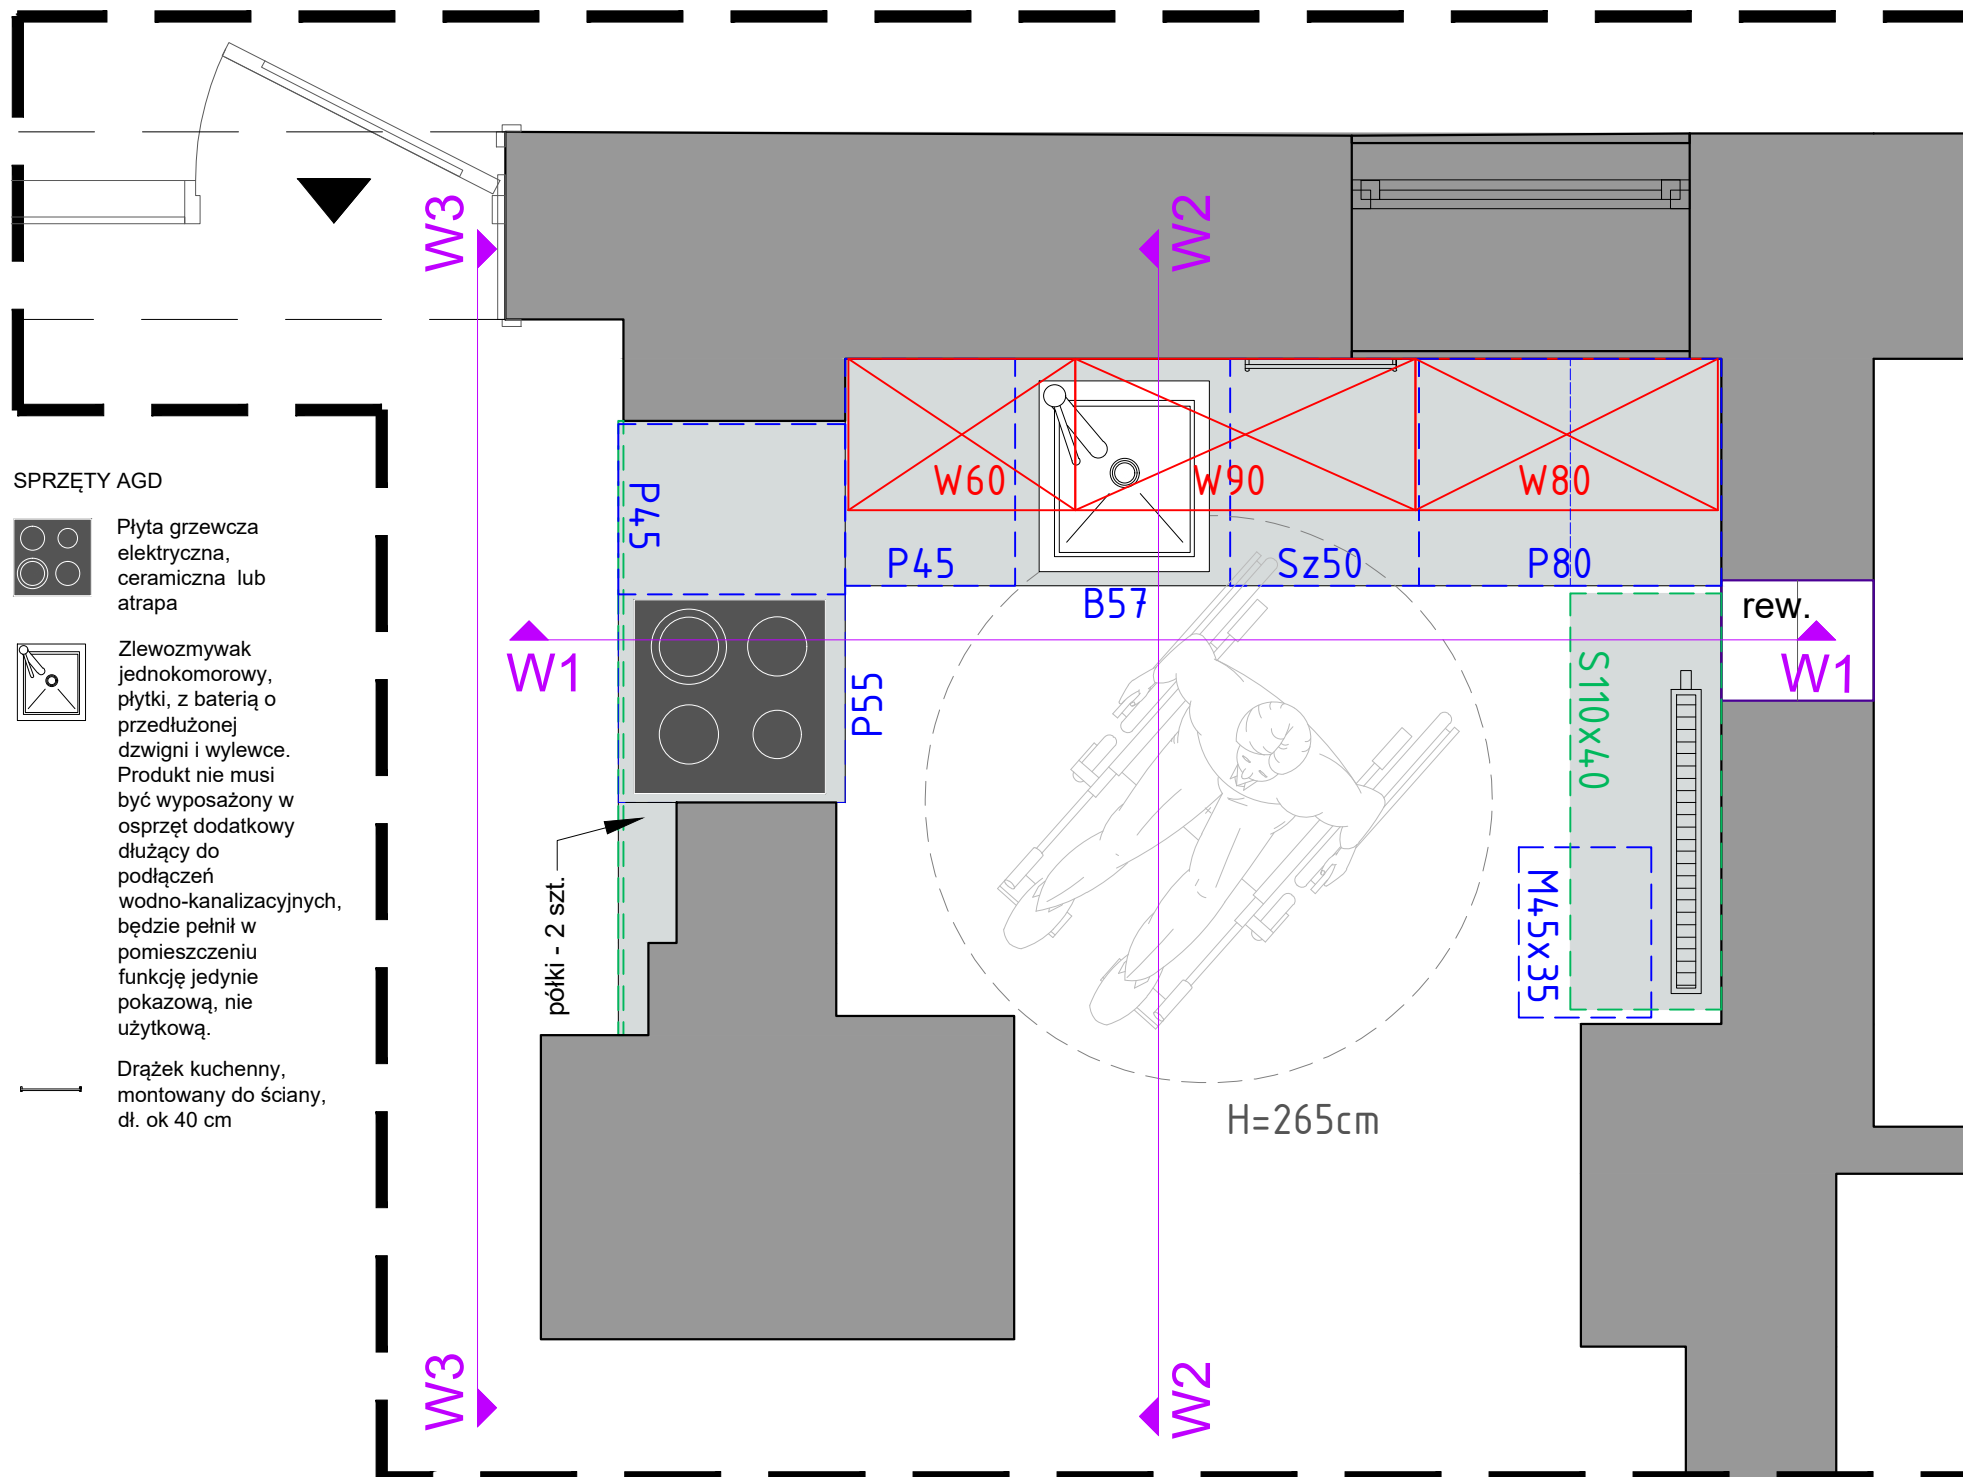
-  Wszystkie blaty robocze przewiduje się o grubości 38 mm, wykonane z płyty wiórowej laminowanej, odpornej na ścieranie, uderzenia, zarysowania, wysoką temperaturę, zaplamienia, działanie światła (brak przebarwień na skutek działania promieni słonecznych). Krawędzie blatów zwrócone do wewnątrz przestrzeni kuchennej powinny być zaoblone.
-  Listwa wykończeniowa do blatu roboczego, zabezpieczająca elementy przed upadkiem. Wys. ok 5 cm.
-  Stół z podnośnikiem elektrycznym dającym możliwość regulacji wysokości blatu roboczego w granicach 72 - 92 cm.

SZAFKI PODŁOGOWE

-  Szafka podłogowa typu cargo o wym.: szer. 45 x gł.55 x wys.55 cm + cokół wys. 25 cm z systemem wysuwanego wnętrza np. Cargo Junior 45 lub równoważny
-  Szafka podłogowa narożna o wym.: szer. 80 x gł.55 x wys.55 cm + cokół wys. 25 cm z systemem wysuwanego wnętrza np. Libel lub równoważny
-  Szafka podłogowa z szufladami o wym.: szer. 45 x gł.55 x wys.40 cm + cokół wys. 25 cm
-  Szafka podłogowa pod płytę grzewczą z szufladami o wym.: szer. 55 x gł.55 x wys.40 cm + cokół wys. 25 cm
-  Szafka podłogowa mobilna na kółkach z szufladami o wym.: szer. 45 x gł.35 x wys. całkowita ok 70 cm
-  Szuflada - stół wysuwany podblatowy o wym.: szer. 50 cm x gł.55 x wys.10 cm np. Top Flex lub równoważny
-  Blenda - osłona podblatowa dla zakrycia komory zlewozmywaka o wym.: szer. 57 cm x wys.10 cm

SPRZĘTY AGD

-  Płyta grzewcza elektryczna, ceramiczna lub atrapa
-  Zlewozmywak jednokomorowy, płytki, z baterią o przedłużonej dzwigni i wylewce. Produkt nie musi być wyposażony w osprzęt dodatkowy dłużyący do podłączeń wodno-kanalizacyjnych, będzie pełnił w pomieszczeniu funkcję jedynie pokazową, nie użytkową.
-  Drażek kuchenny, montowany do ściany, dł. ok 40 cm



FRONTY - płyta laminowana matowa
 PODZIAŁ SZUFLAD - dowolny
 COKOŁY, NOGI - szafki dolne mogą być zabudowane płytą na głębokości 25 cm od lica szafki tworząc cokół, bądź podwieszane, lub montowane na nogach, na wysokości 25 cm od podłogi, również z zachowaniem odstępu 25 cm głębokości.

KONCEPCJA ZAGOSPODAROWANIA PRZESTRZENI KUCHENNEJ DOSTOSOWANEJ DO POTRZEB OSÓB NIEPEŁNOSPRAWNYCH, PORUSZAJĄCYCH SIĘ NA WÓZKU INWALIDZKIM

temat
 Ul. Starzyńskiego 3-4
 70-506 Szczecin adres inwestycji
 Województwo Zachodniopomorskie,
 Urząd Marszałkowski,
 Wydz. Regionalny Ośrodek Polityki Społecznej inwestor
 mgr inż. arch. Ewa Pomianowska projektant

RZUT POMIESZCZENIA KUCHENNEGO

branża: architektura
 skala: 1:20
 faza: koncepcja
 data: marzec 2019r.

A.02
 nr rys.