


Cmentarz Centralny

UWAGI:

1. Na czas prowadzenia robót istniejące krzewy wysadzić nie uszkodzając bryły korzeniowej.
2. Po zakończeniu prowadzenia prac istn. krzewy nasadzić powrotnie wg. poniższego schematu
3. W przypadku uszkodzenia istn. krzewów nasadzić w ich miejsce nowe krzewy tego samego rodzaju.

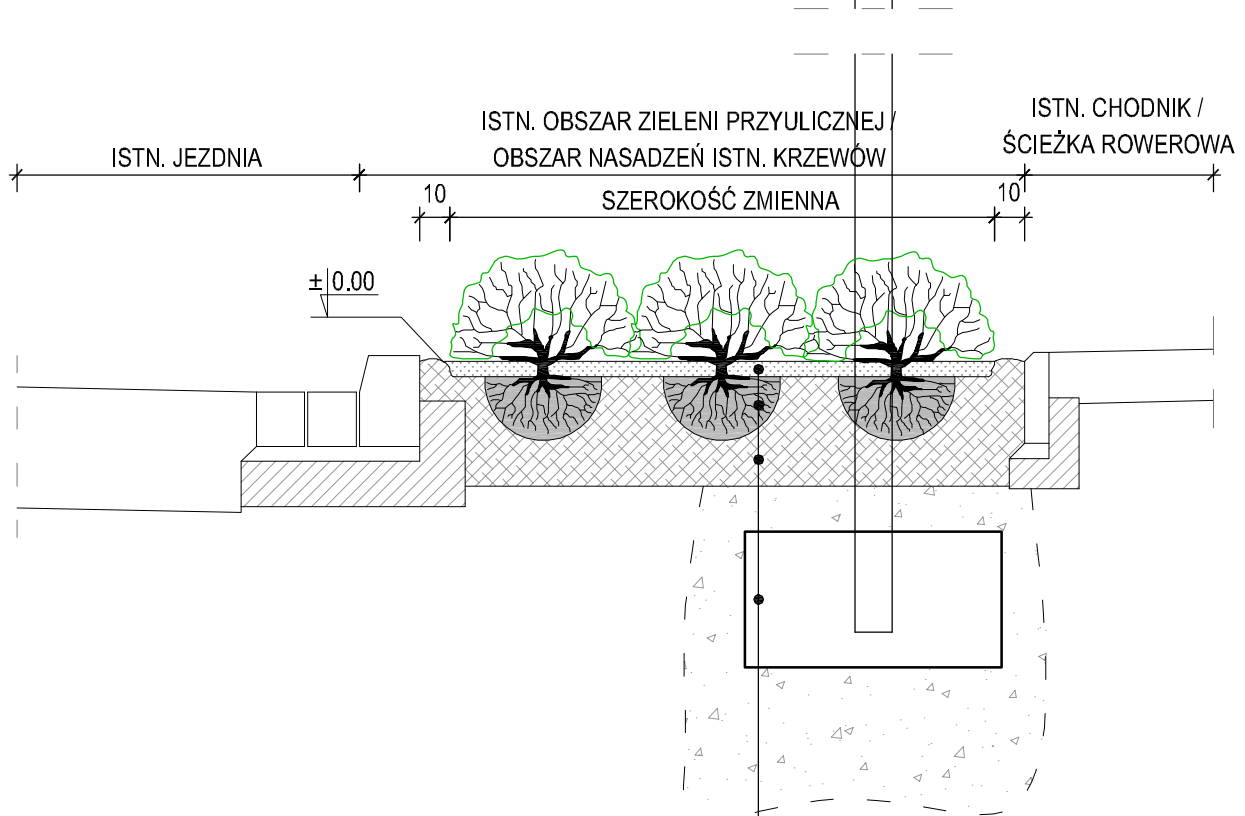

GR. [cm]	MATERIAŁ
5	Warstwa kory
----	Warstwa gruntu rodzimego z glebą urodzajną
min. 15	Warstwa gleby urodzajnej z kompostem
----	Zasyпка gniazda konstrukcji wsporczej
----	Typowe gniazdo konstrukcji wsporczej znaku

JEDNOSTKA PROJEKTOWA	LINIA S.C.	PRZEDSIĘBIORSTWO PROJEKTOWO - USŁUGOWE LINIA s.c., ul. Bystrzycka 89, 54-215 Wrocław Tel. 71 791 30 45; Fax 71 791 30 46 e-mail: biuro@linia-projekty.pl; www.linia-projekty.pl	
NAZWA ZADANIA: System Informacji Miejskiej w Szczecinie Projekt wykonawczy oznakowania kierującego dla kierowców			
TEMAT RYSUNKU: Projekt szczegółowych lokalizacji wraz z projektem treści tablic kierujących w standardzie SIM Schemat odbudowy obszarów zieleni przyulicznej w zakresie wysadzania / nasadzenia krzewów średnich i niskich		NR RYS. PZ_045	SKALA 1:40
SKŁAD ZESPOŁU PROJEKTOWEGO		DATA	PODPIS
b.inżynieria ruchu Projektant	mgr inż. Paweł Marek	01.2014	
b.inżynieria ruchu Projektant	mgr inż. Wojciech Korzeniowski	01.2014	