



SCHEMATY ZASILANIA I WIDOKI URZĄDZEŃ ELEKTRYCZNYCH / SKALA 1:100


Szafka gniazd ładowania
Zestaw fotowoltaiczny Off-Grid

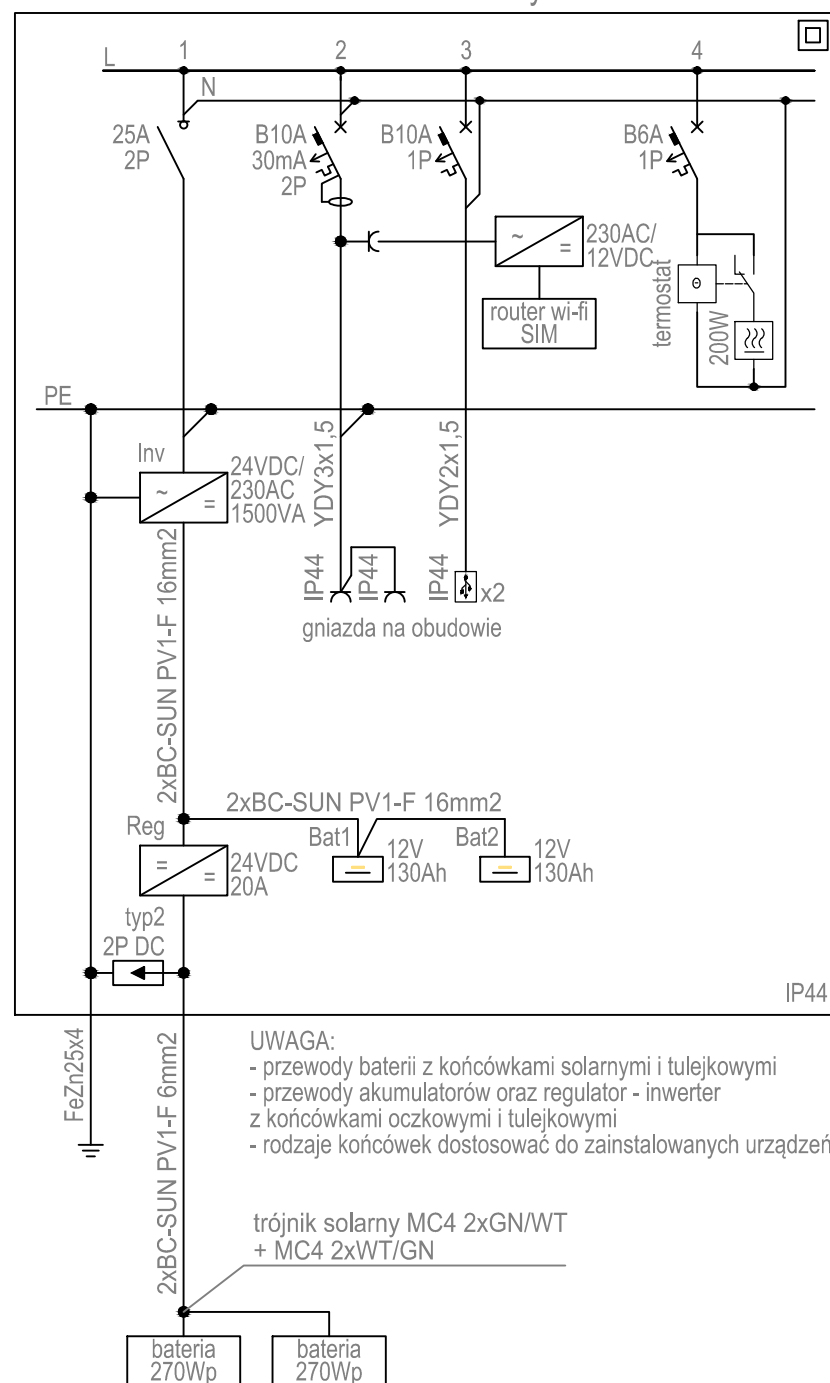


Widok szafki gniazd ładowania

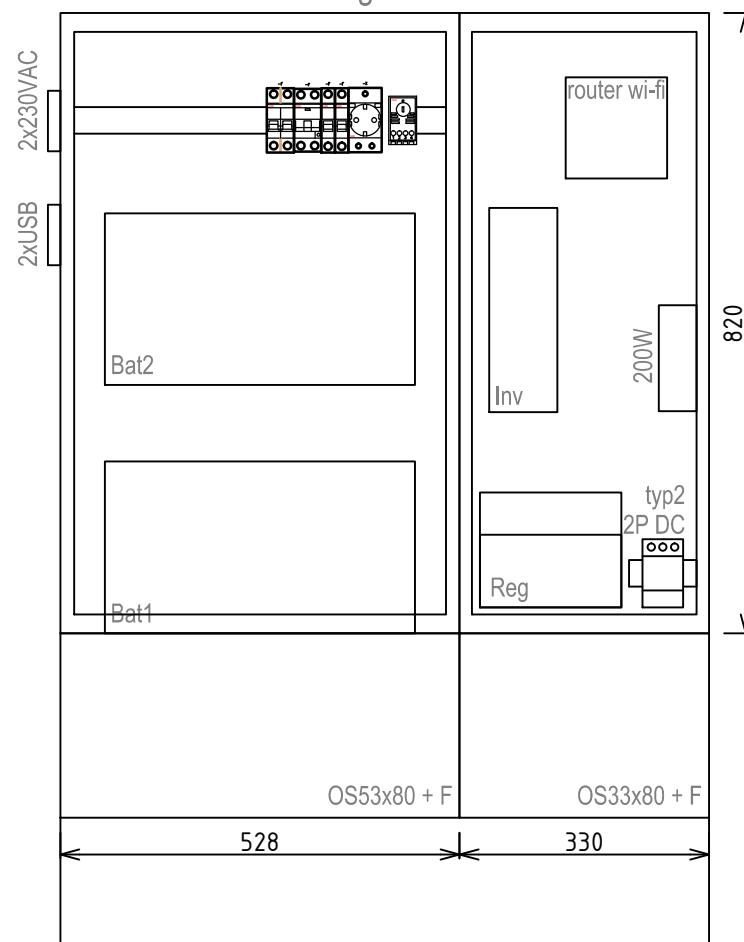

Szafka gniazd ładowania
Zasilanie z sieci elektroenergetycznej

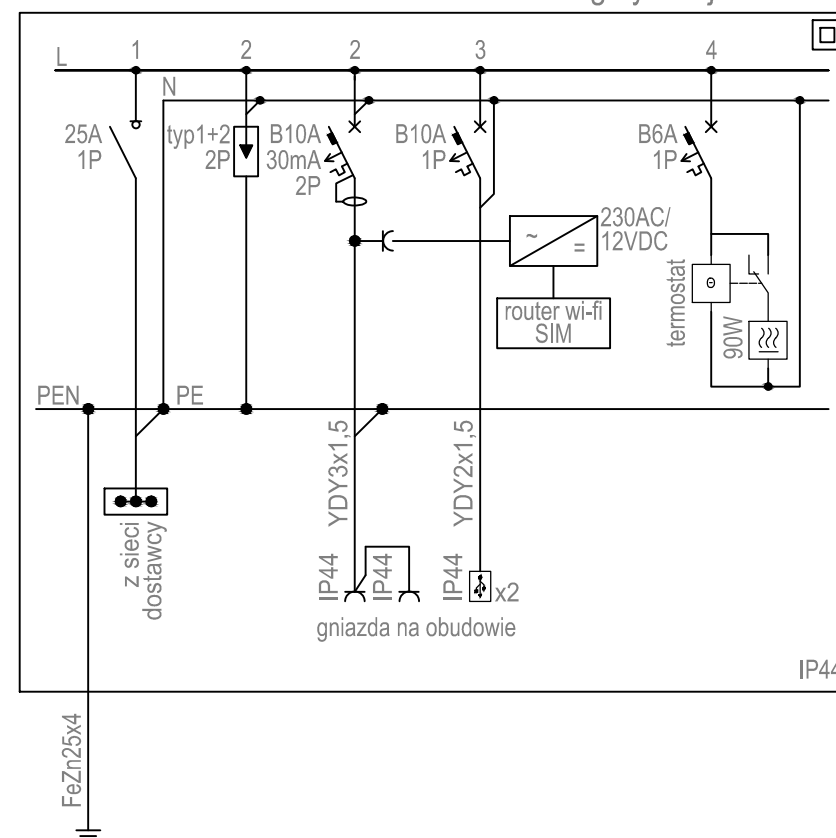

Widok szafki gniazd ładowania

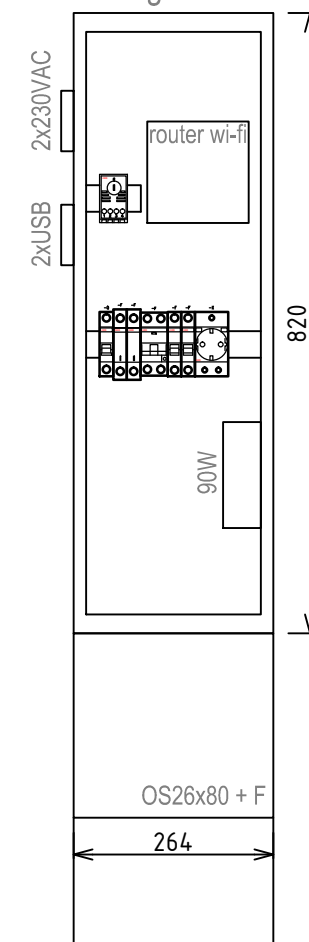

mxl4

MXL4 Sp. z o.o Sp. kom.
Al. Bohaterów Warszawy 40/3A2A
70-342 Szczecin
tel/fax 91 4884 364
mxl4@mxl4.com www.mxl4.com

BRANZA ELEKTRYCZNA

PROJEKTOWAŁ mgr inż. arch. Adam Białczewski
upr. Nr ZAP/0066/P00E/07
SPRAWDZIŁ mgr inż. arch. Jan Załoga
upr. Nr 204/Sz/84

MIJESCE ODPOCZYNKU ROWERZYSTÓW

STADIUM PROJEKTU DATA
PROJEKT BUD.-WYKONAWCZY III.2018

TYTUŁ RYSUNKU
SCHEMATY ZASILANIA I WIDOKI
URZĄDZEŃ ELEKTRYCZNYCH

NR RYSUNKU SKALA
E.05 1:100