1.WLZ prowadzić na korycie siatkowym w szachcie kablowym -
obudowa z płyt GKF od podłogi do dołu rozdzielnicy i od góry rozdzielnicy do sufitu
2.Odejście z wlz do rozdzielni bez przecinania przewodów za pomocą złączek WLZ.

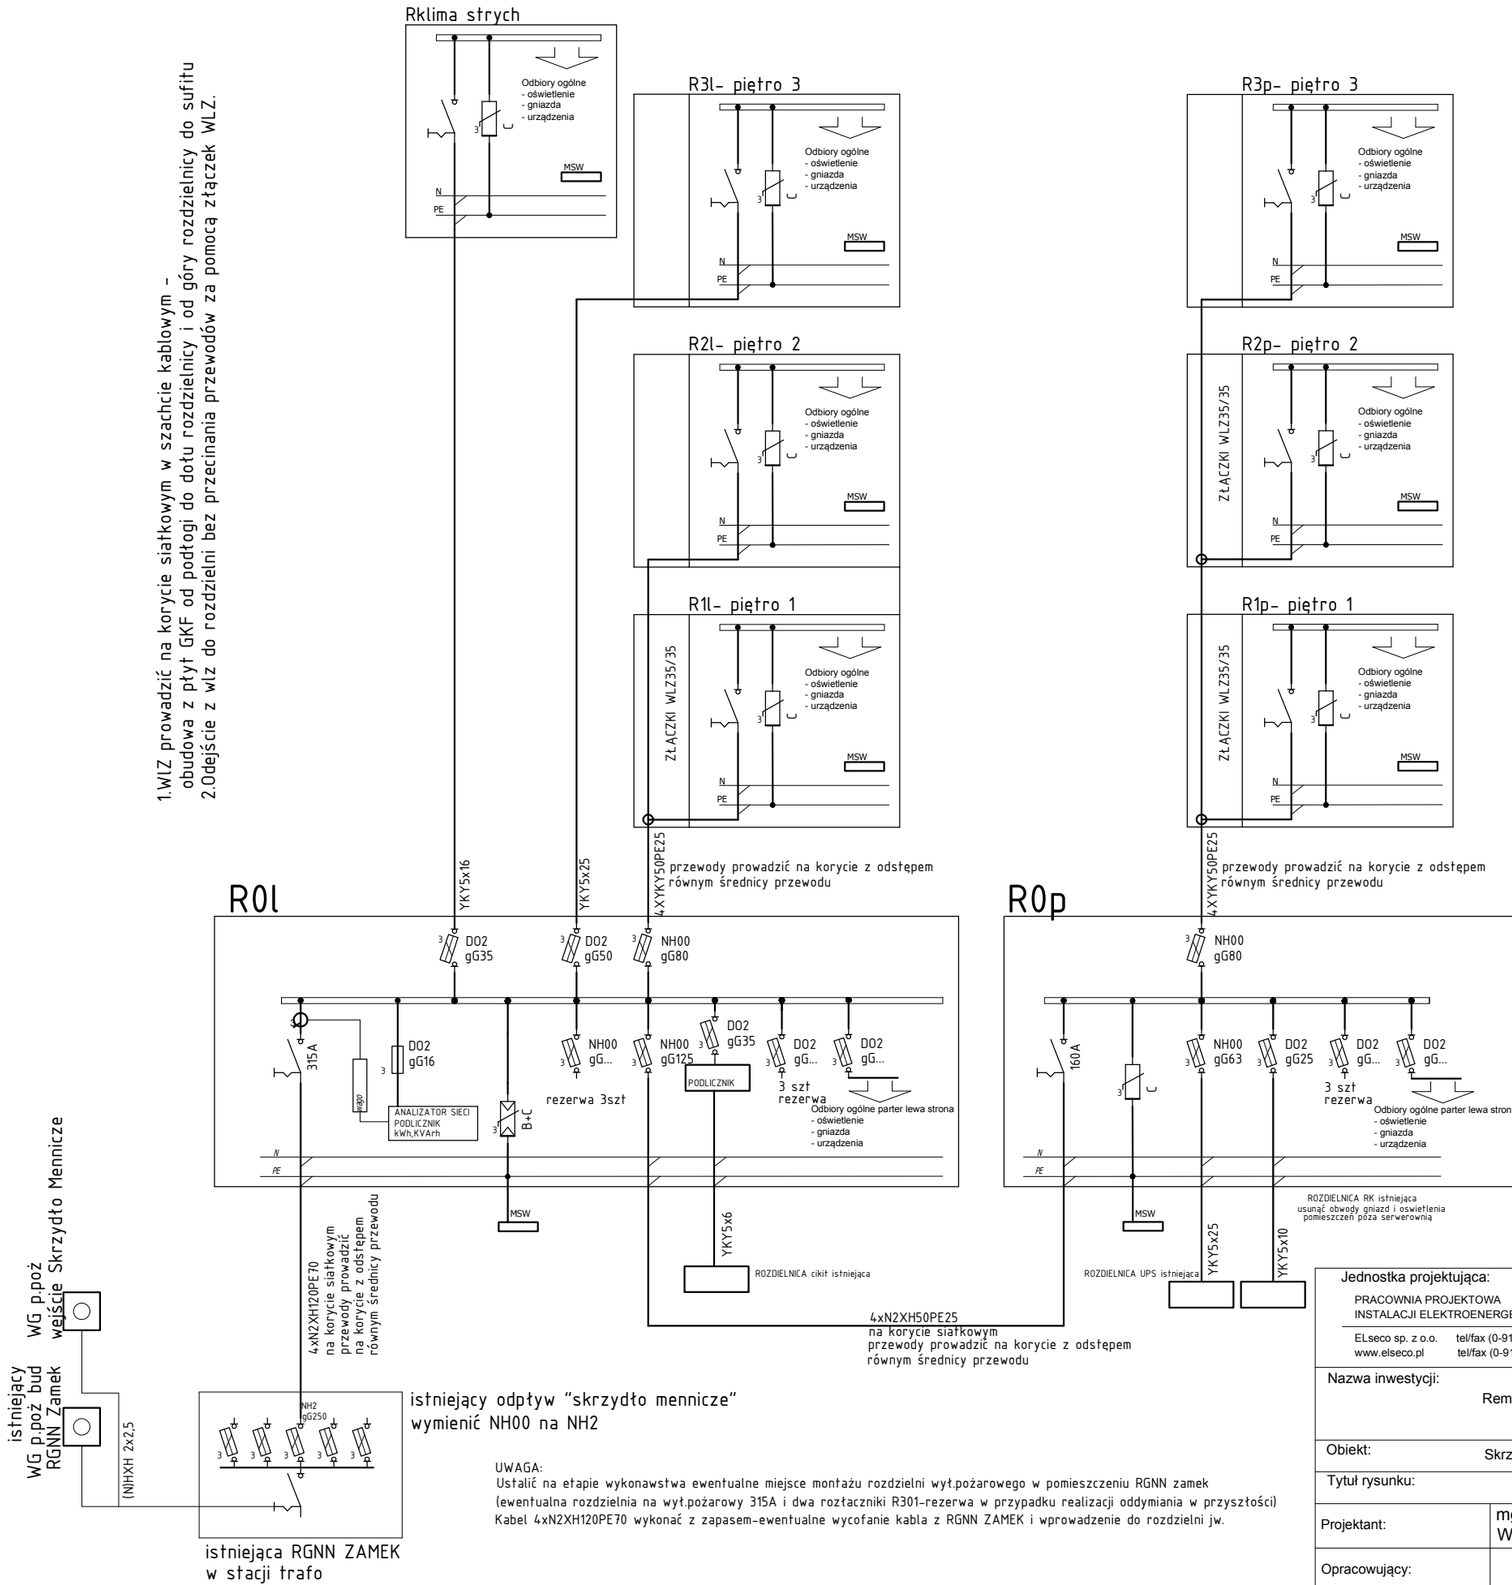

UWAGA:
Ustalić na etapie wykonawstwa ewentualne miejsce montażu rozdzielni wył.pożarowego w pomieszczeniu RGNN zamek (ewentualna rozdzielnia na wył.pożarowy 315A i dwa rozłaczniki R301-rezerwa w przypadku realizacji oddymiania w przyszłości)
Kabel 4xN2XH120PE70 wykonać z zapasem-ewentualne wycofanie kabla z RGNN ZAMEK i wprowadzenie do rozdzielni jw.

Jednostka projektująca: PRACOWNIA PROJEKTOWA INSTALACJI ELEKTROENERGETYCZNYCH ELseco sp. z o.o. tel/fax (0-91) 820-14-80 www.elseco.pl tel/fax (0-91) 820-14-81		Inwestor: Województwo Zachodniopomorskie ul.Korsarzy 34 70-540 Szczecin	Nr umowy: 27/WIiN/2018 Data opracowania: WRZESIEŃ 2018
Nazwa inwestycji: Remont instalacji elektrycznej Skrzydła Menniczego Zamku Książąt Pomorskich w Szczecinie			Stadium - Branża PW - INST. ELEKT.
Obiekt: Skrzydło Mennicze-Zamek Książąt Pomorskich w Szczecinie			Skala: / Nr rys.: E_S1
Tytuł rysunku: Schemat zasilania			
Projektant:	mgr inż. Szymon Woyke	183/SZ/2002	Podpis:
Opracowujący:			
Sprawdzający:	mgr inż. Norbert Wszytko	11/SZ/2001	Podpis: