


w przypadku wprowadzenia zasilania z UPS
zlikwidować połączenia kablowe B

OPCJA
zasilanie UPS
lokalny
piętrowy

OPCJA
zasilanie z UPS

rezerwa	rezerwa	rezerwa

- Ochrona od porażeń prądem elektrycznym przez samoczynne wyłączenie zasilania wg PN-IEC 60364, układ sieci TN-S.
- Oprawy oświetlenia awaryjnego zasilic z obwodów oświetlenia podstawowego w danym rejonie z pominięciem 1 żyty odpowiadającej za zataczenie/wyłączenie oświetlenia podstawowego.

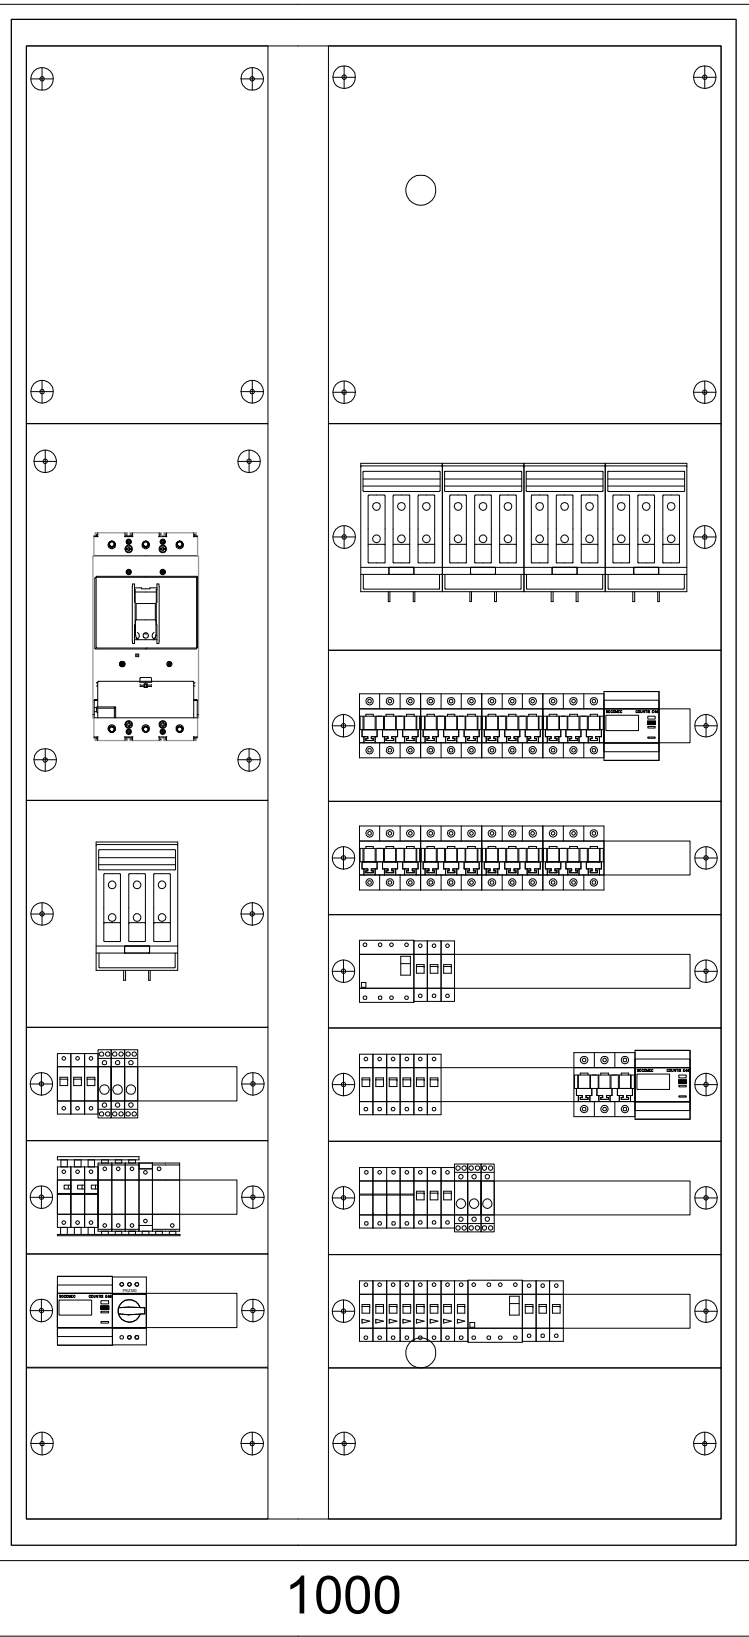

Jednostka projektująca: PRACOWNIA PROJEKTOWA INSTALACJI ELEKTROENERGETYCZNYCH ElSeco sp. z o.o. www.elseco.pl			Inwestor: Województwo Zachodniopomorskie ul.Korsarzy 34 70-540 Szczecin		Nr umowy: 27/WiIn/2018	
tel/fax (0-91) 820-14-80 tel/fax (0-91) 820-14-81			Data opracowania: WRZESIEŃ 2018			
Nazwa inwestycji: Remont instalacji elektrycznej Skrzydła Menniczego Zamku Książąt Pomorskich w Szczecinie				Stadium - Branża PW - INST. ELEKT.		
Obiekt: Skrzydło Mennicze-Zamek Książąt Pomorskich w Szczecinie		Tytuł rysunku: Schemat rozdzielnic parteru lewa -R0l		Skala:	Nr rys.: E_S2	
Projektant:	mgr inż. Szymon Woyke	183/SZ/2002		Podpis:		
Opracowujący:						
Sprawdzający:	mgr inż. Norbert Wszytko	11/SZ/2001		Podpis:		