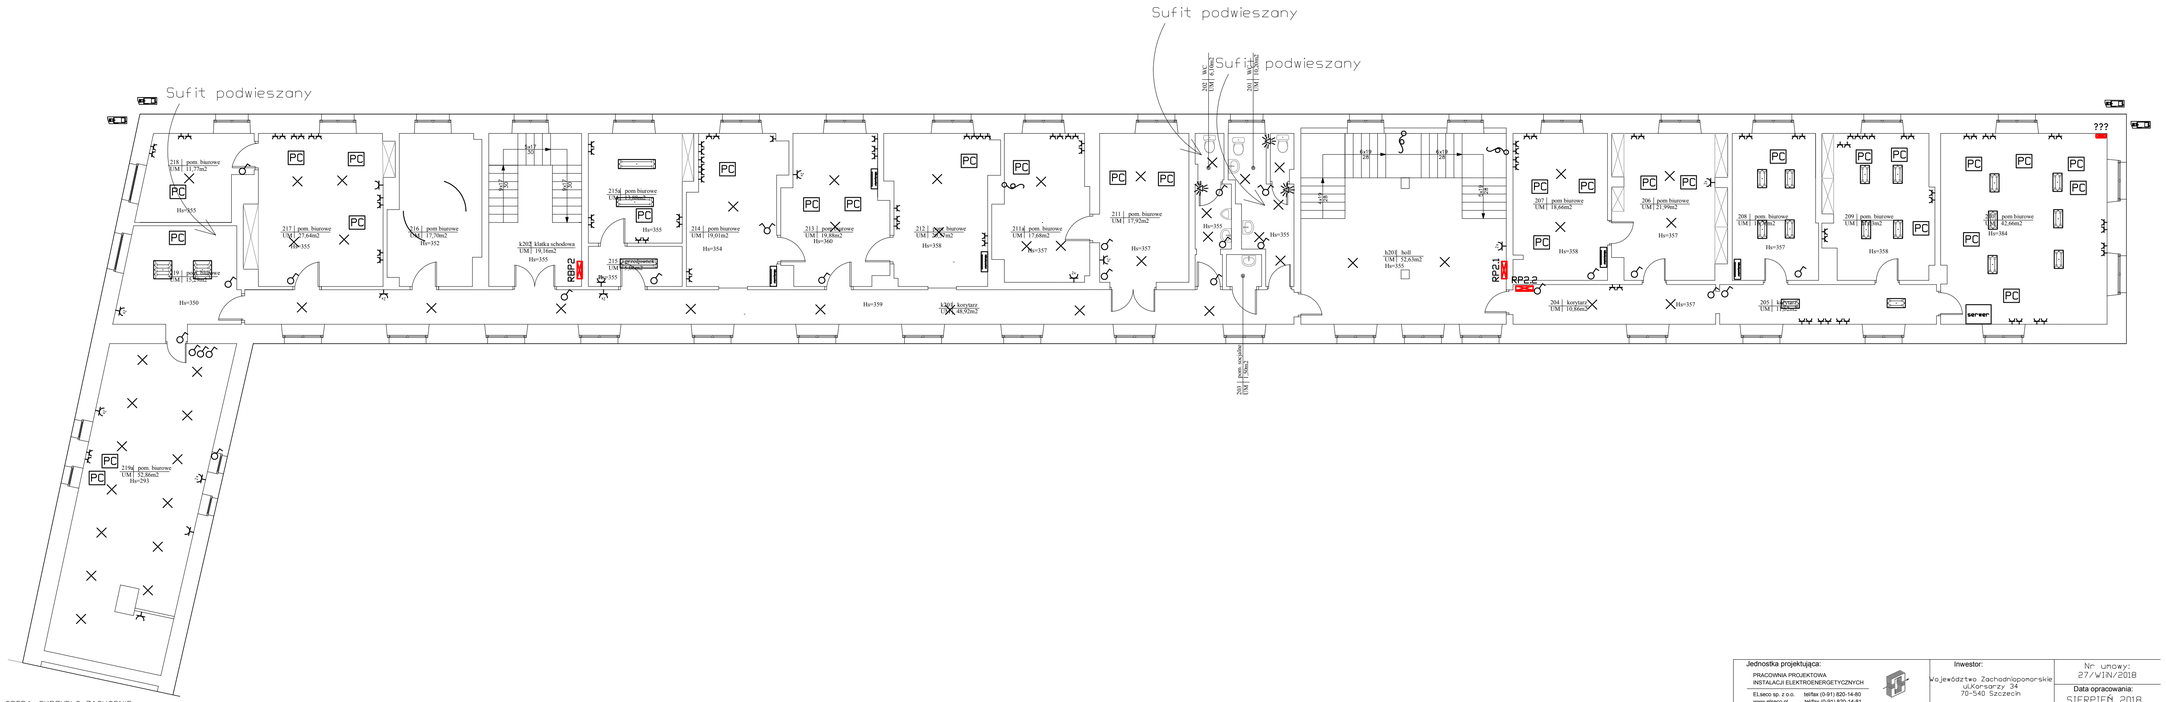

Jednostka projektująca: PRACOWNIA PROJEKTOWA INSTALACJI ELEKTROENERGETYCZNYCH ELseco sp. z o.o. telfax (0-91) 820-14-80 www.elseco.pl telfax (0-91) 820-14-81	Inwestor: Województwo Zachodniopomorskie ul.Korsarzy 34 70-540 Szczecin	Nr umowy: 27/WIN/2018	
		Data opracowania: SIERPIEŃ 2018	
Nazwa inwestycji: Remont instalacji elektrycznej Skrzydła Menniczego Zamku Książąt Pomorskich w Szczecinie		Stadium - Branża INWENTARYZACJA	
Obiekt: Skrzydło Mennicze-Zamek Książąt Pomorskich w Szczecinie		Skala: 1:100	Nr rys.: E_R3
Tytuł rysunku: Rzut 2 piętra-instalacje elektryczne			
Projektant:	mgr inż. Szymon Woyke	183/SZ/2002	Podpis:
Opracowujący:			Podpis:
Sprawdzający:	mgr inż. Norbert Wszytko	11/SZ/2001	Podpis:

8140_PW_zamek_inwentaryzacja.dwg