


Garaze sąsiedniej nieruchomości

Pole elewacji przewidzianej na mural

Pas elewacji przewidziany do zaaranżowania przez Wykonawcę – w trakcie uzgodnień z Marszałkiem Wziątkiem

ELEWACJA SZCZYTOWA SKRZYDŁA ZACHODNIEGO - WIDOK OD UL. MAZOWIECKIEJ

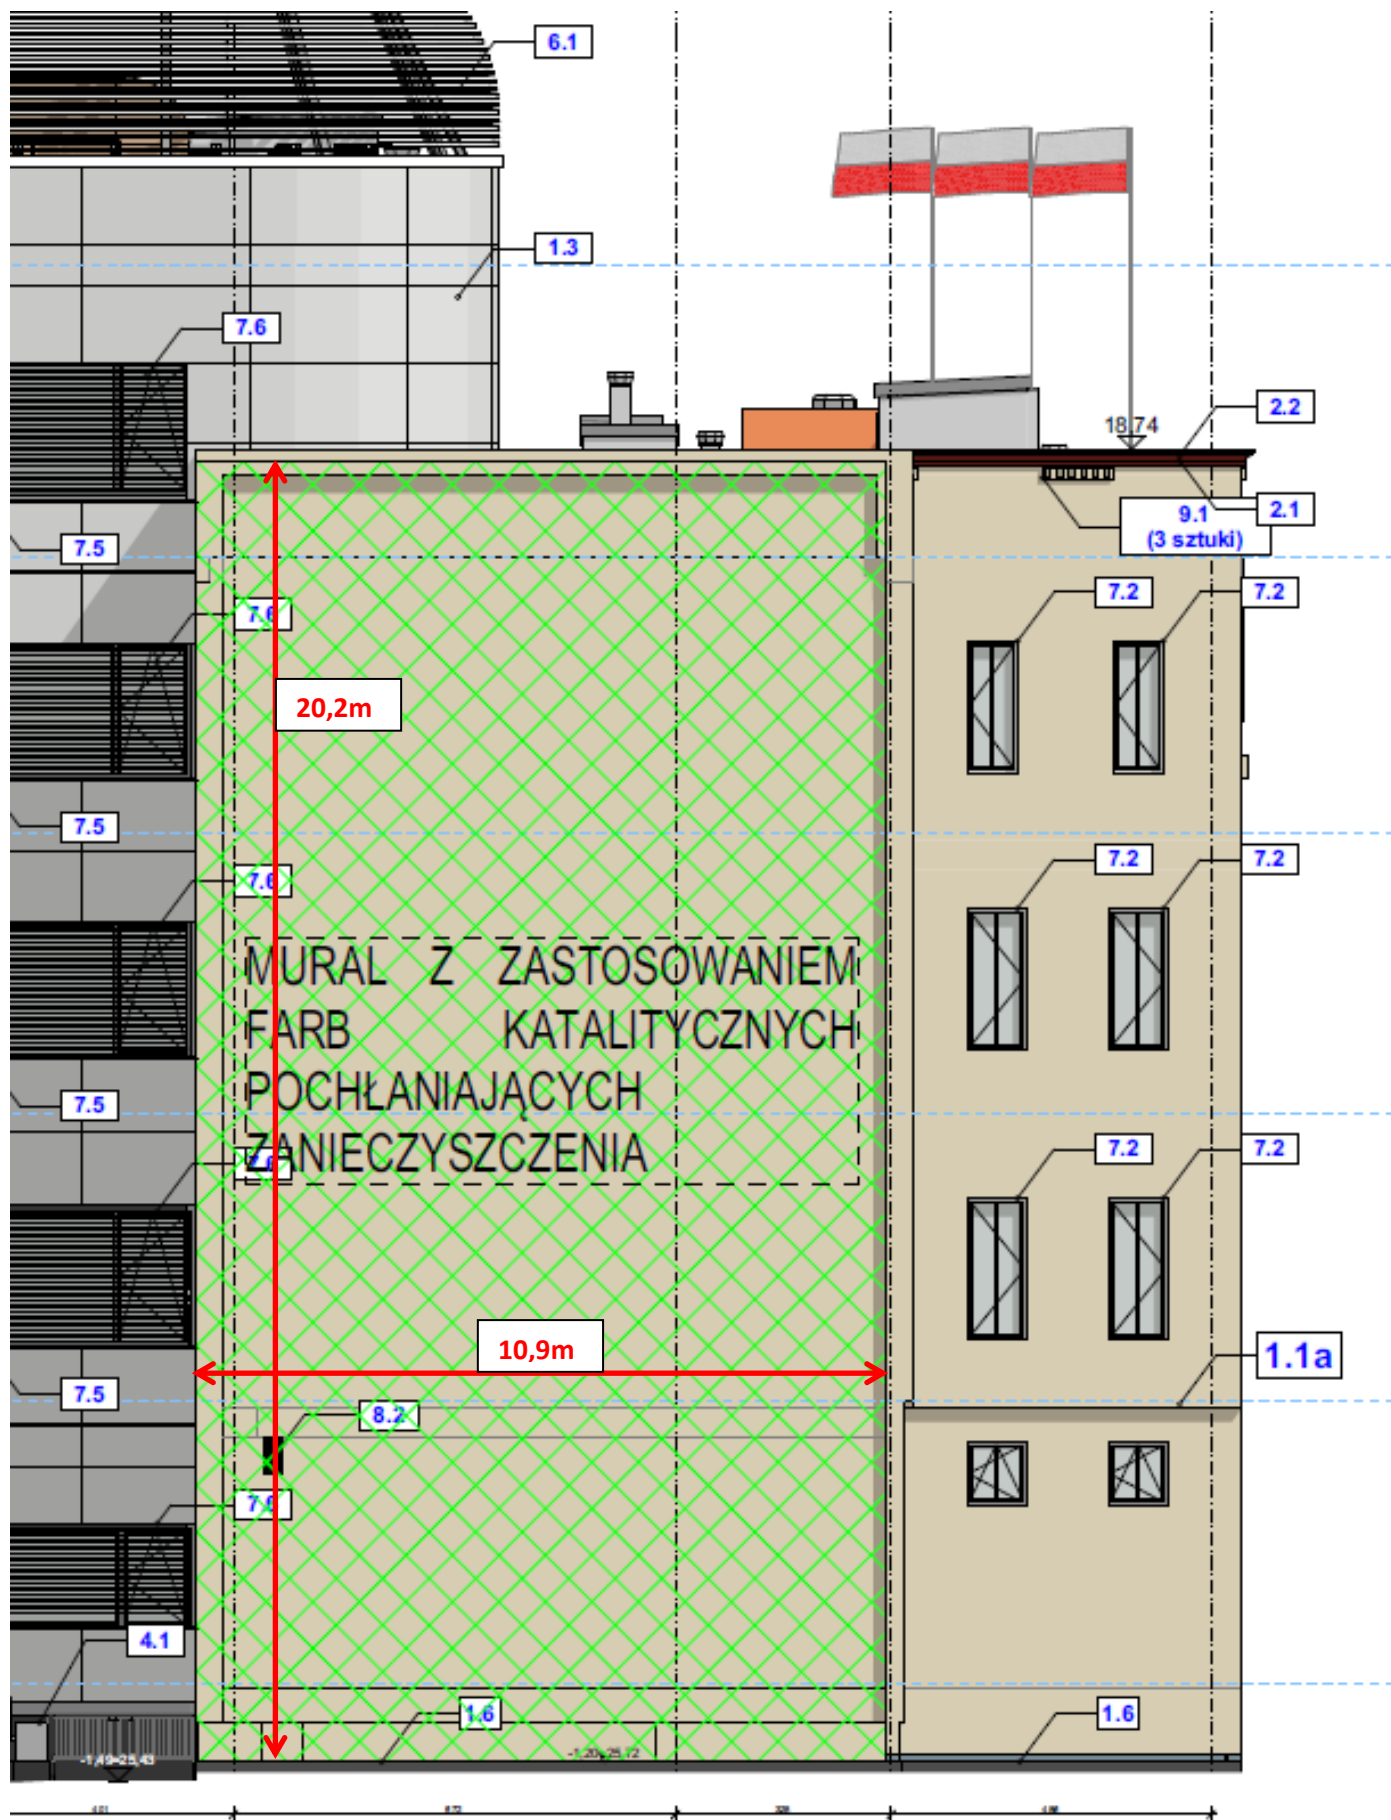

ELEWACJA SZCZYTOWA SKRZYDŁA WSCHODNIEGO - WIDOK OD UL. MAZOWIECKIEJ