

LEGENDA:

- ZK1x-1P / proj. - projektowane złącze kablowo-pomiarowe typu ZK1x-1P prod. ZUP "EMITER"
- YAKY 4x120mm² / proj. - projektowana linia kablowa niskiego napięcia 0,4kV typu YAKY 4x120mm² 0,4kV + bednarka Fe/Zn 30x4mm
- (247/3) - numer działki geodezyjnej objętej inwestycją
- obrys granic działek geodezyjnych


WODOCIĄGI ZACHODNIOPOMORSKIE
SPÓŁKA Z O.O.
72-100 GOLEŃKÓW, ul.1 Brygady Legion.8-10
NIP 856-00-00-703, REGON 812524393
TEL.91/418-44-31, FAX 91/418-24-54
DZIAŁ EKSPLOATACJI

R. Wojcylak
KIEROWNIK
DZIAŁU EKSPLOATACJI
Roman Wojcylak

z up. MARSZAŁKA WOJEWÓDZTWA

Grzegorz Typański
Zastępca Dyrektora
Wydziału Inwestycji i Bieruchomości
R.IIIa

GRANIC MIASTECZANKA
PROJEKTANTA
R.IIIb

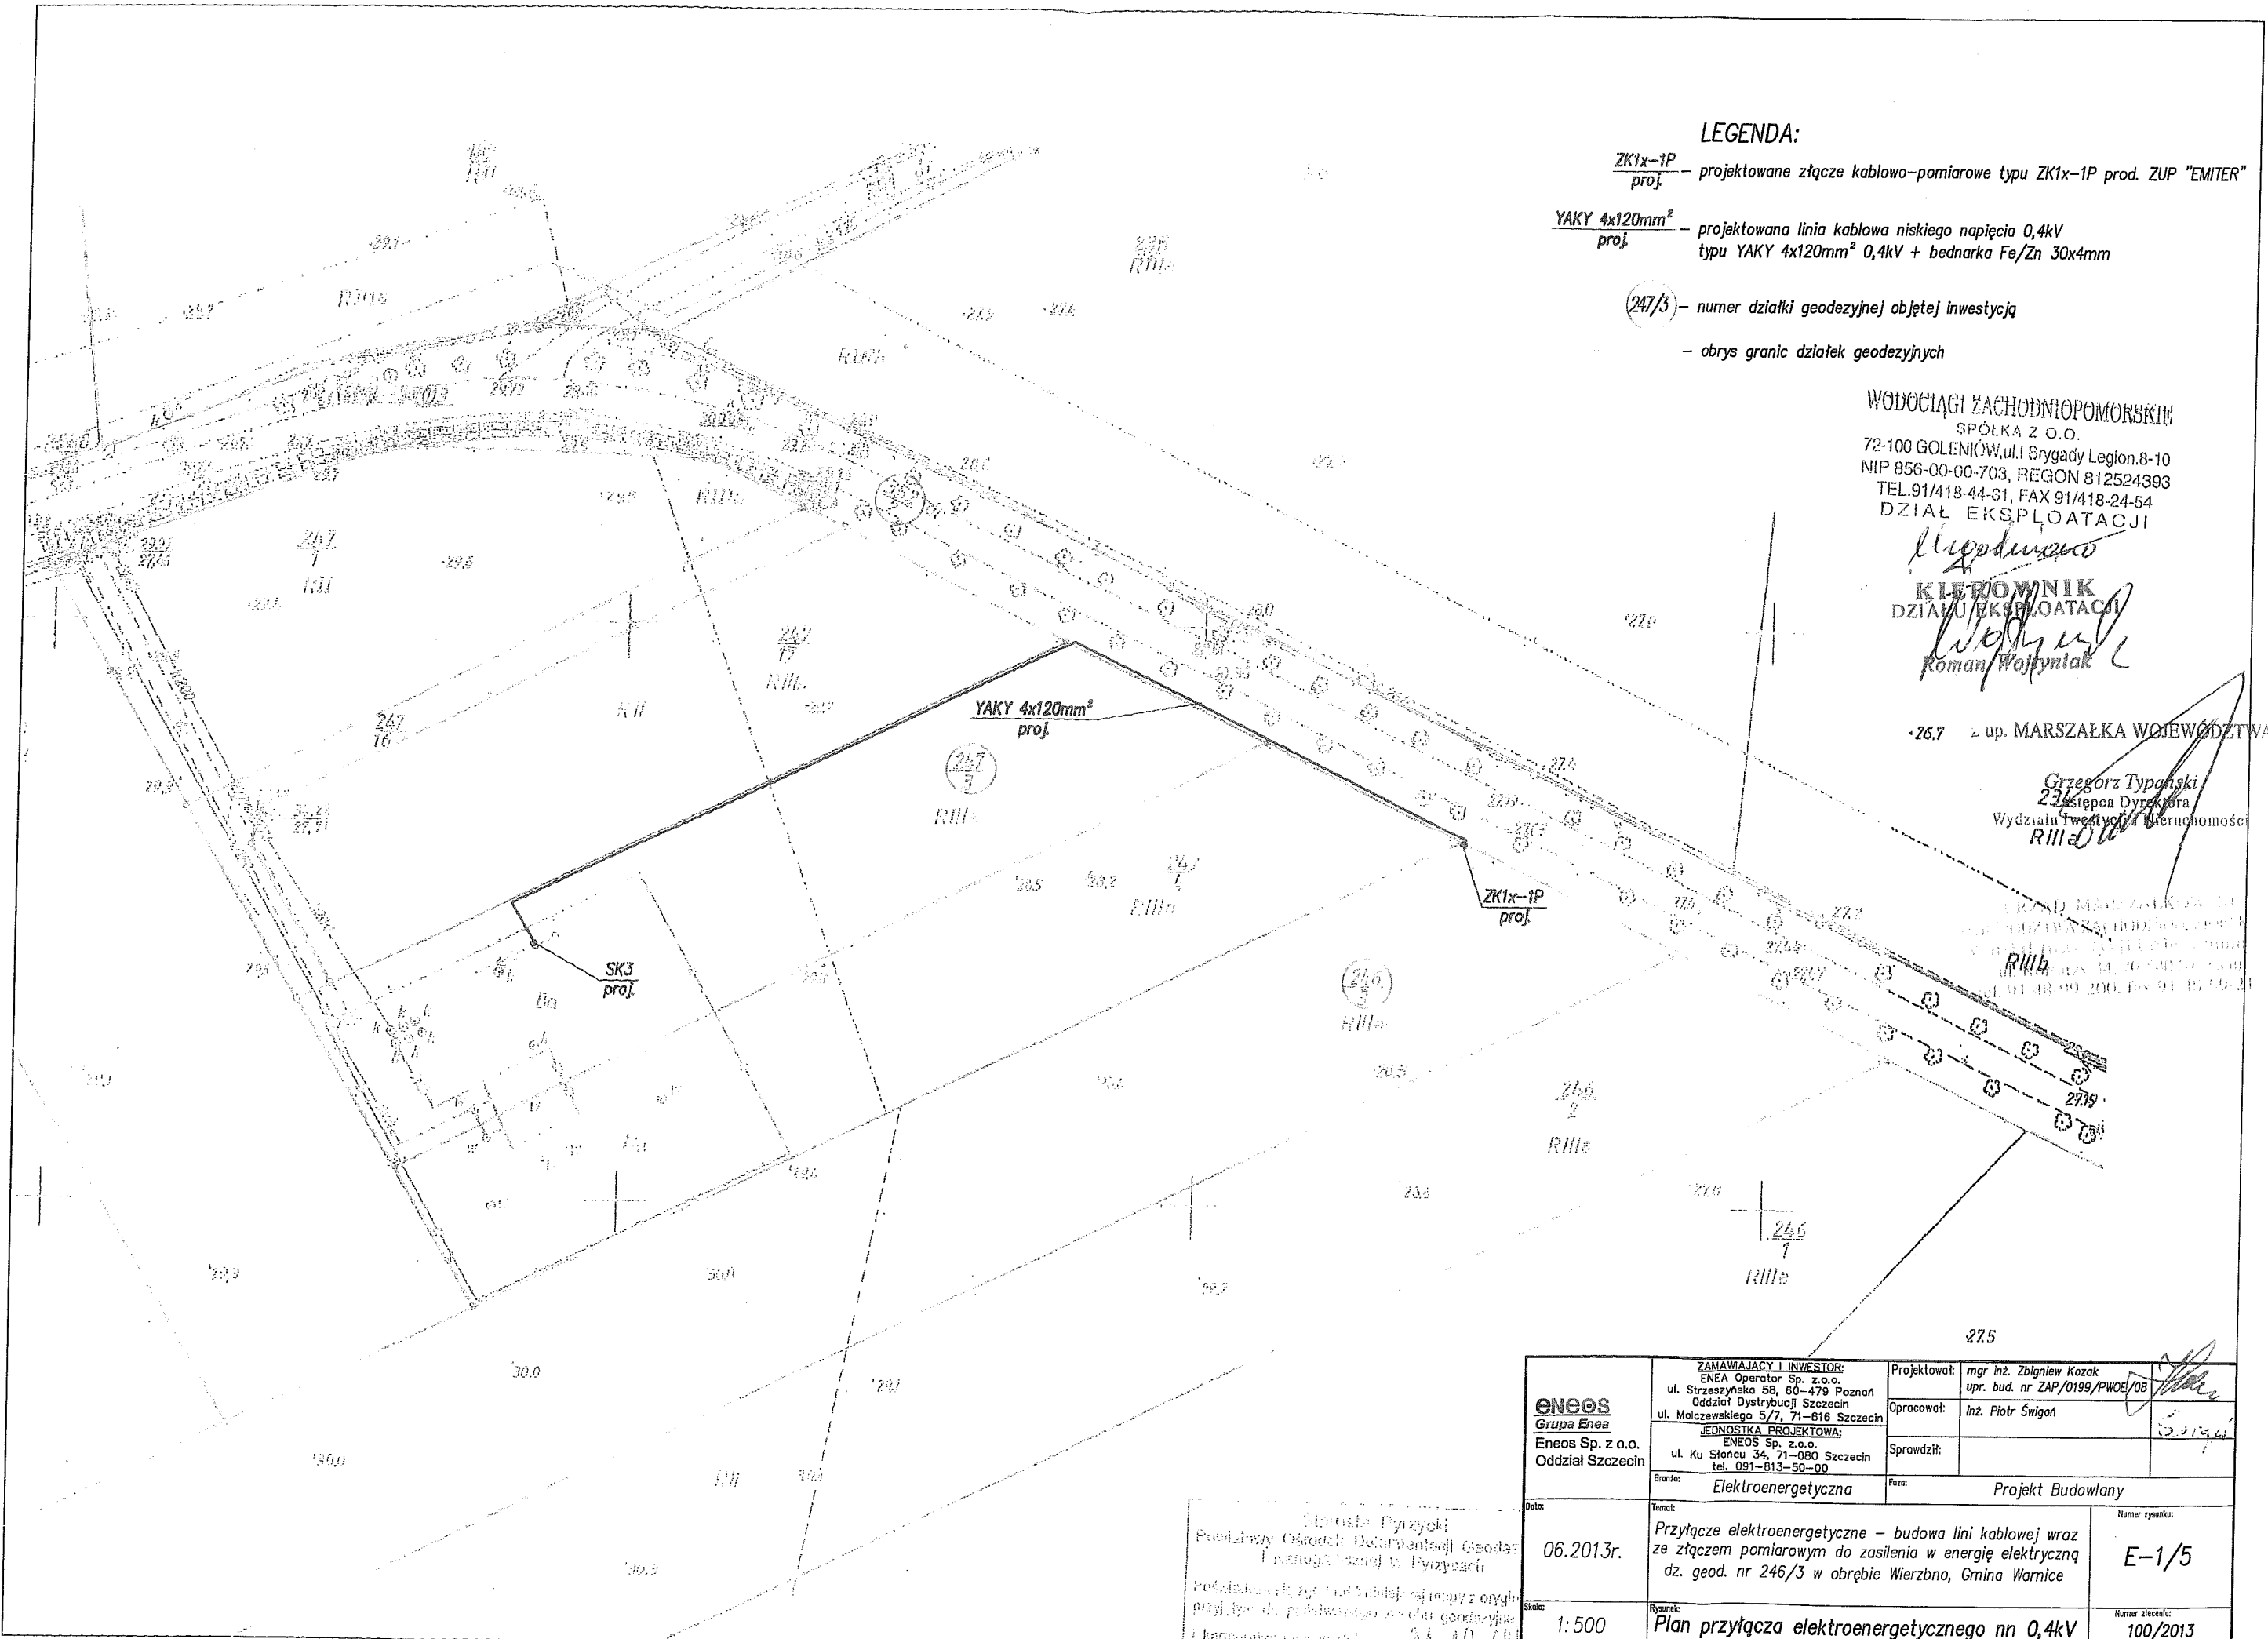

ENEOS Grupa Enea EneOS Sp. z o.o. Oddział Szczecin	ZAMAWIAJĄCY I INWESTOR: ENE Operator Sp. z o.o. ul. Strzeszyńska 58, 60-479 Poznań Oddział Dystrybucji Szczecin ul. Molczewskiego 5/7, 71-616 Szczecin	Projektował: mgr inż. Zbigniew Kozak upr. bud. nr ZAP/0199/PWCE/08	2013.4
	JEDNOSTKA PROJEKTOWA: ENEOS Sp. z o.o. ul. Ku Słońcu 34, 71-080 Szczecin tel. 091-813-50-00	Opracował: inż. Piotr Świąton	
Branża: Elektroenergetyczna	Temat: Projekt Budowlany		
Data: 06.2013r.	Temat: Przyłącze elektroenergetyczne - budowa linii kablowej wraz ze złączem pomiarowym do zasilania w energię elektryczną dz. geod. nr 246/3 w obrębie Wierzbno, Gmina Warnice		Numer rysunku: E-1/5
Skala: 1:500	Rysunek: Plan przyłącza elektroenergetycznego nn 0,4kV		Numer zlecenia: 100/2013

Słonek Dyziycki
Powiatowy Ośrodek Dokumentacji Geodezyjnej i Inżynierii w Bydgoszczy
Pobrano z: [illegible]
Przytłoczenie: [illegible]
1. [illegible]