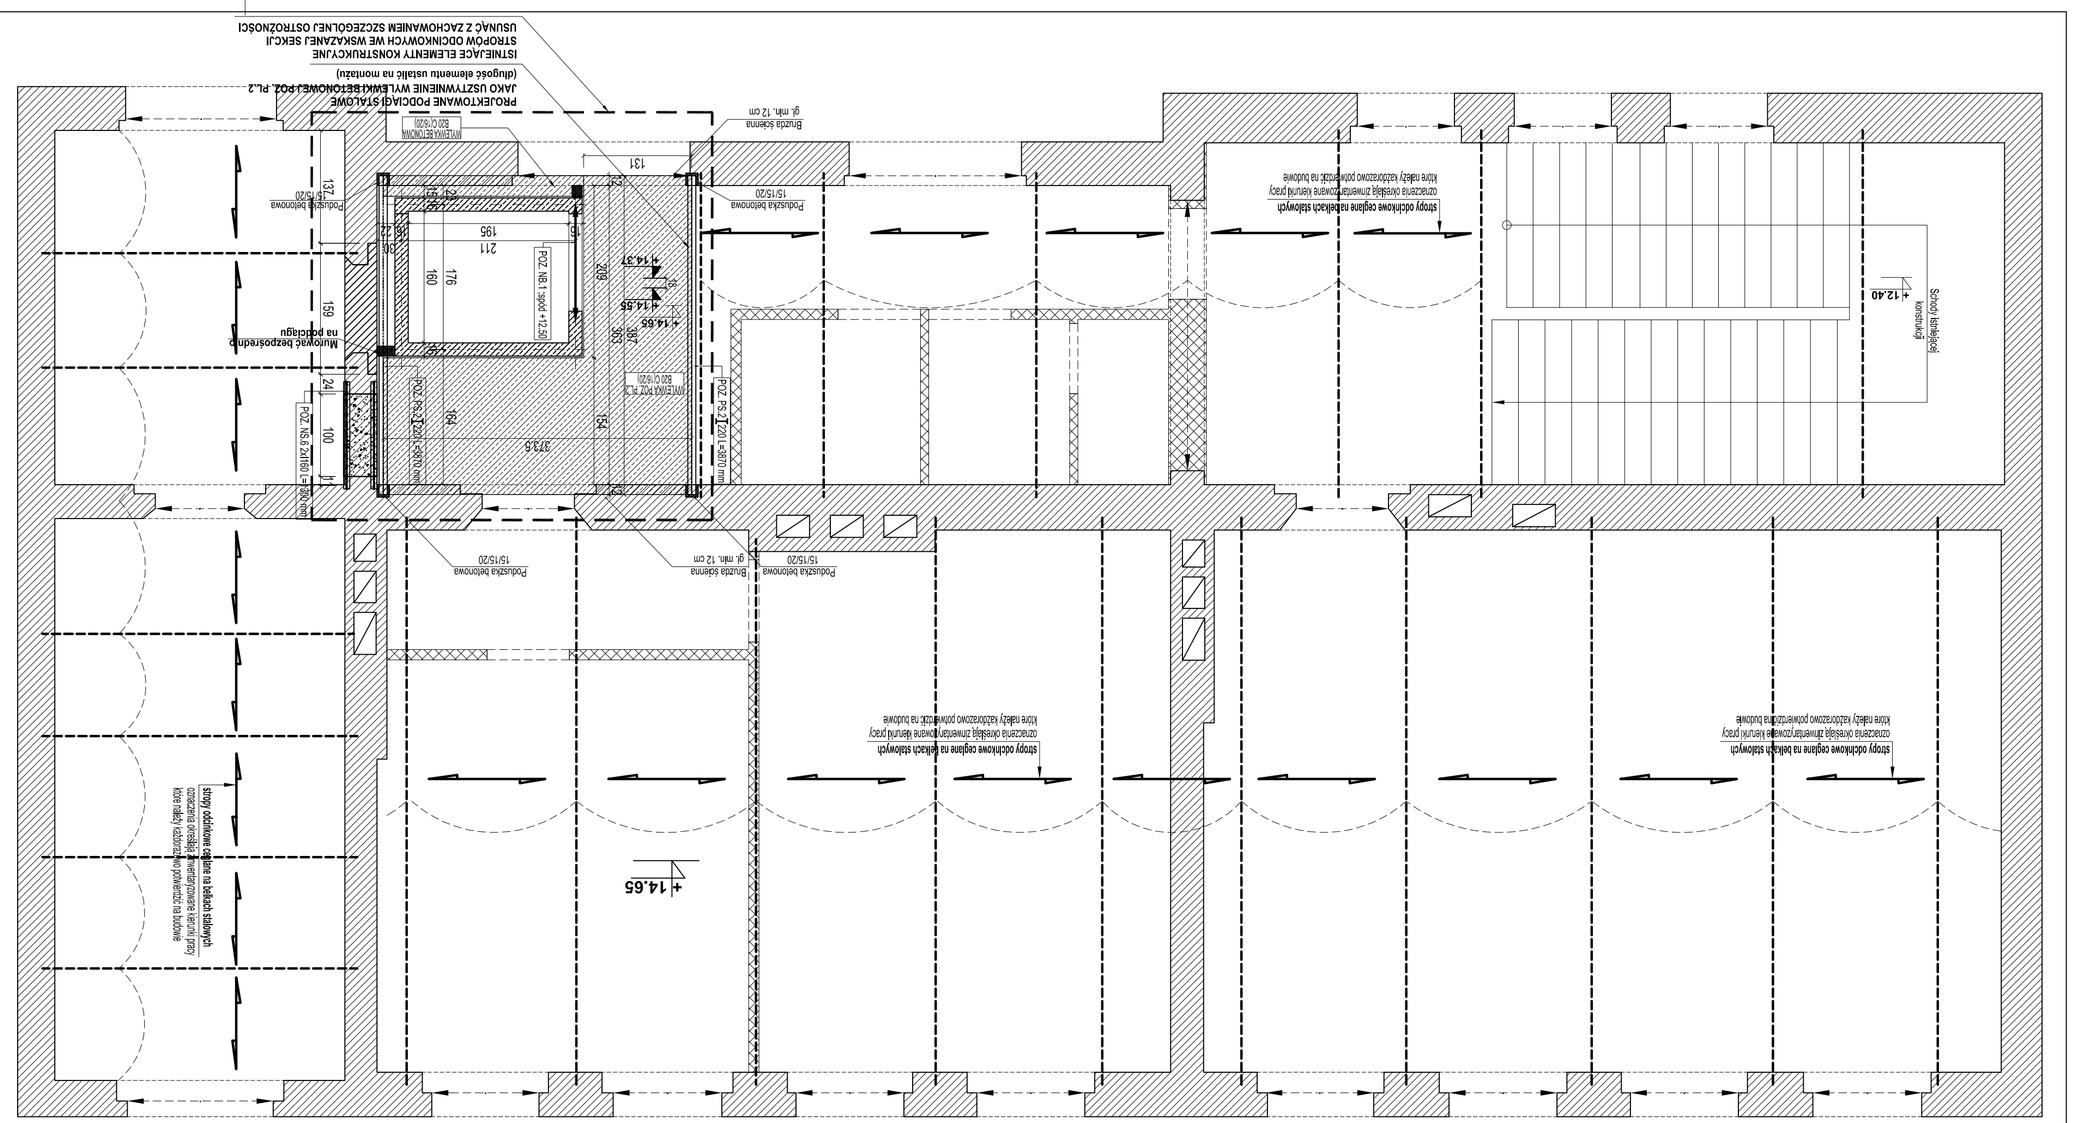
+14,65
+12,40
