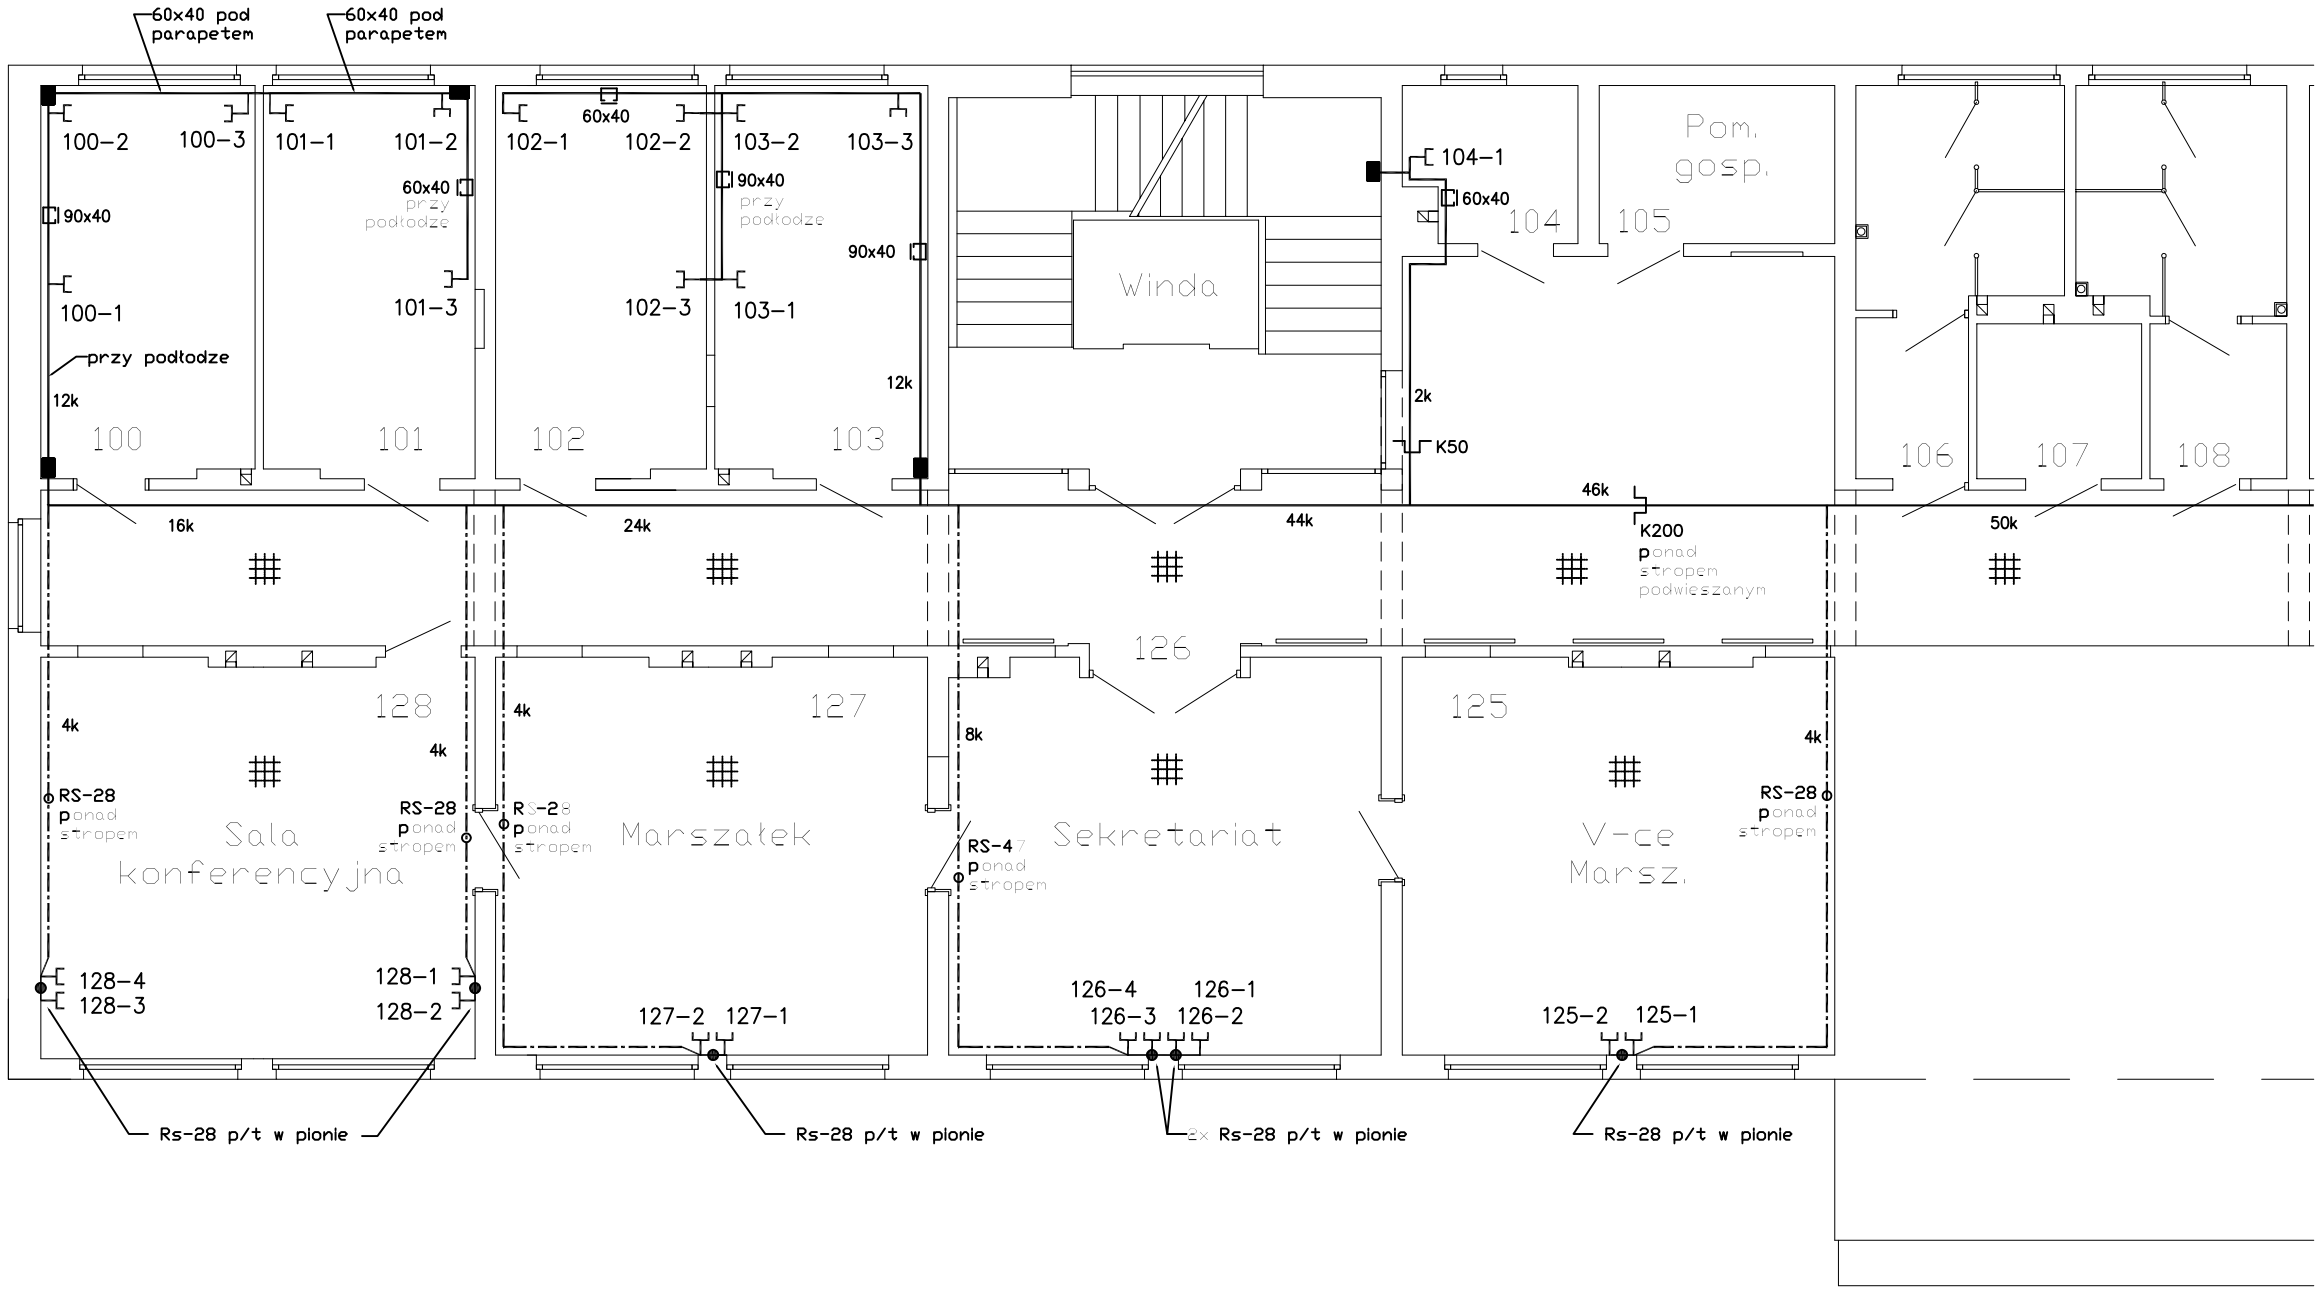

Informacje dodatkowe

125–1	gniazdo 2xRJ45 kat.6, tu nr 125–1
K200	korytko metalowe, rozmiar tu 200mm
90x40	listwa plastikowa, rozmiar tu 90x40
	zejście pionowe listwy plastikowej
RS-28	rura RS pionowo pod tynkiem