


ELEKTRYCZNA		PIWNICE	SKALA	1:100
			nr rys.	1

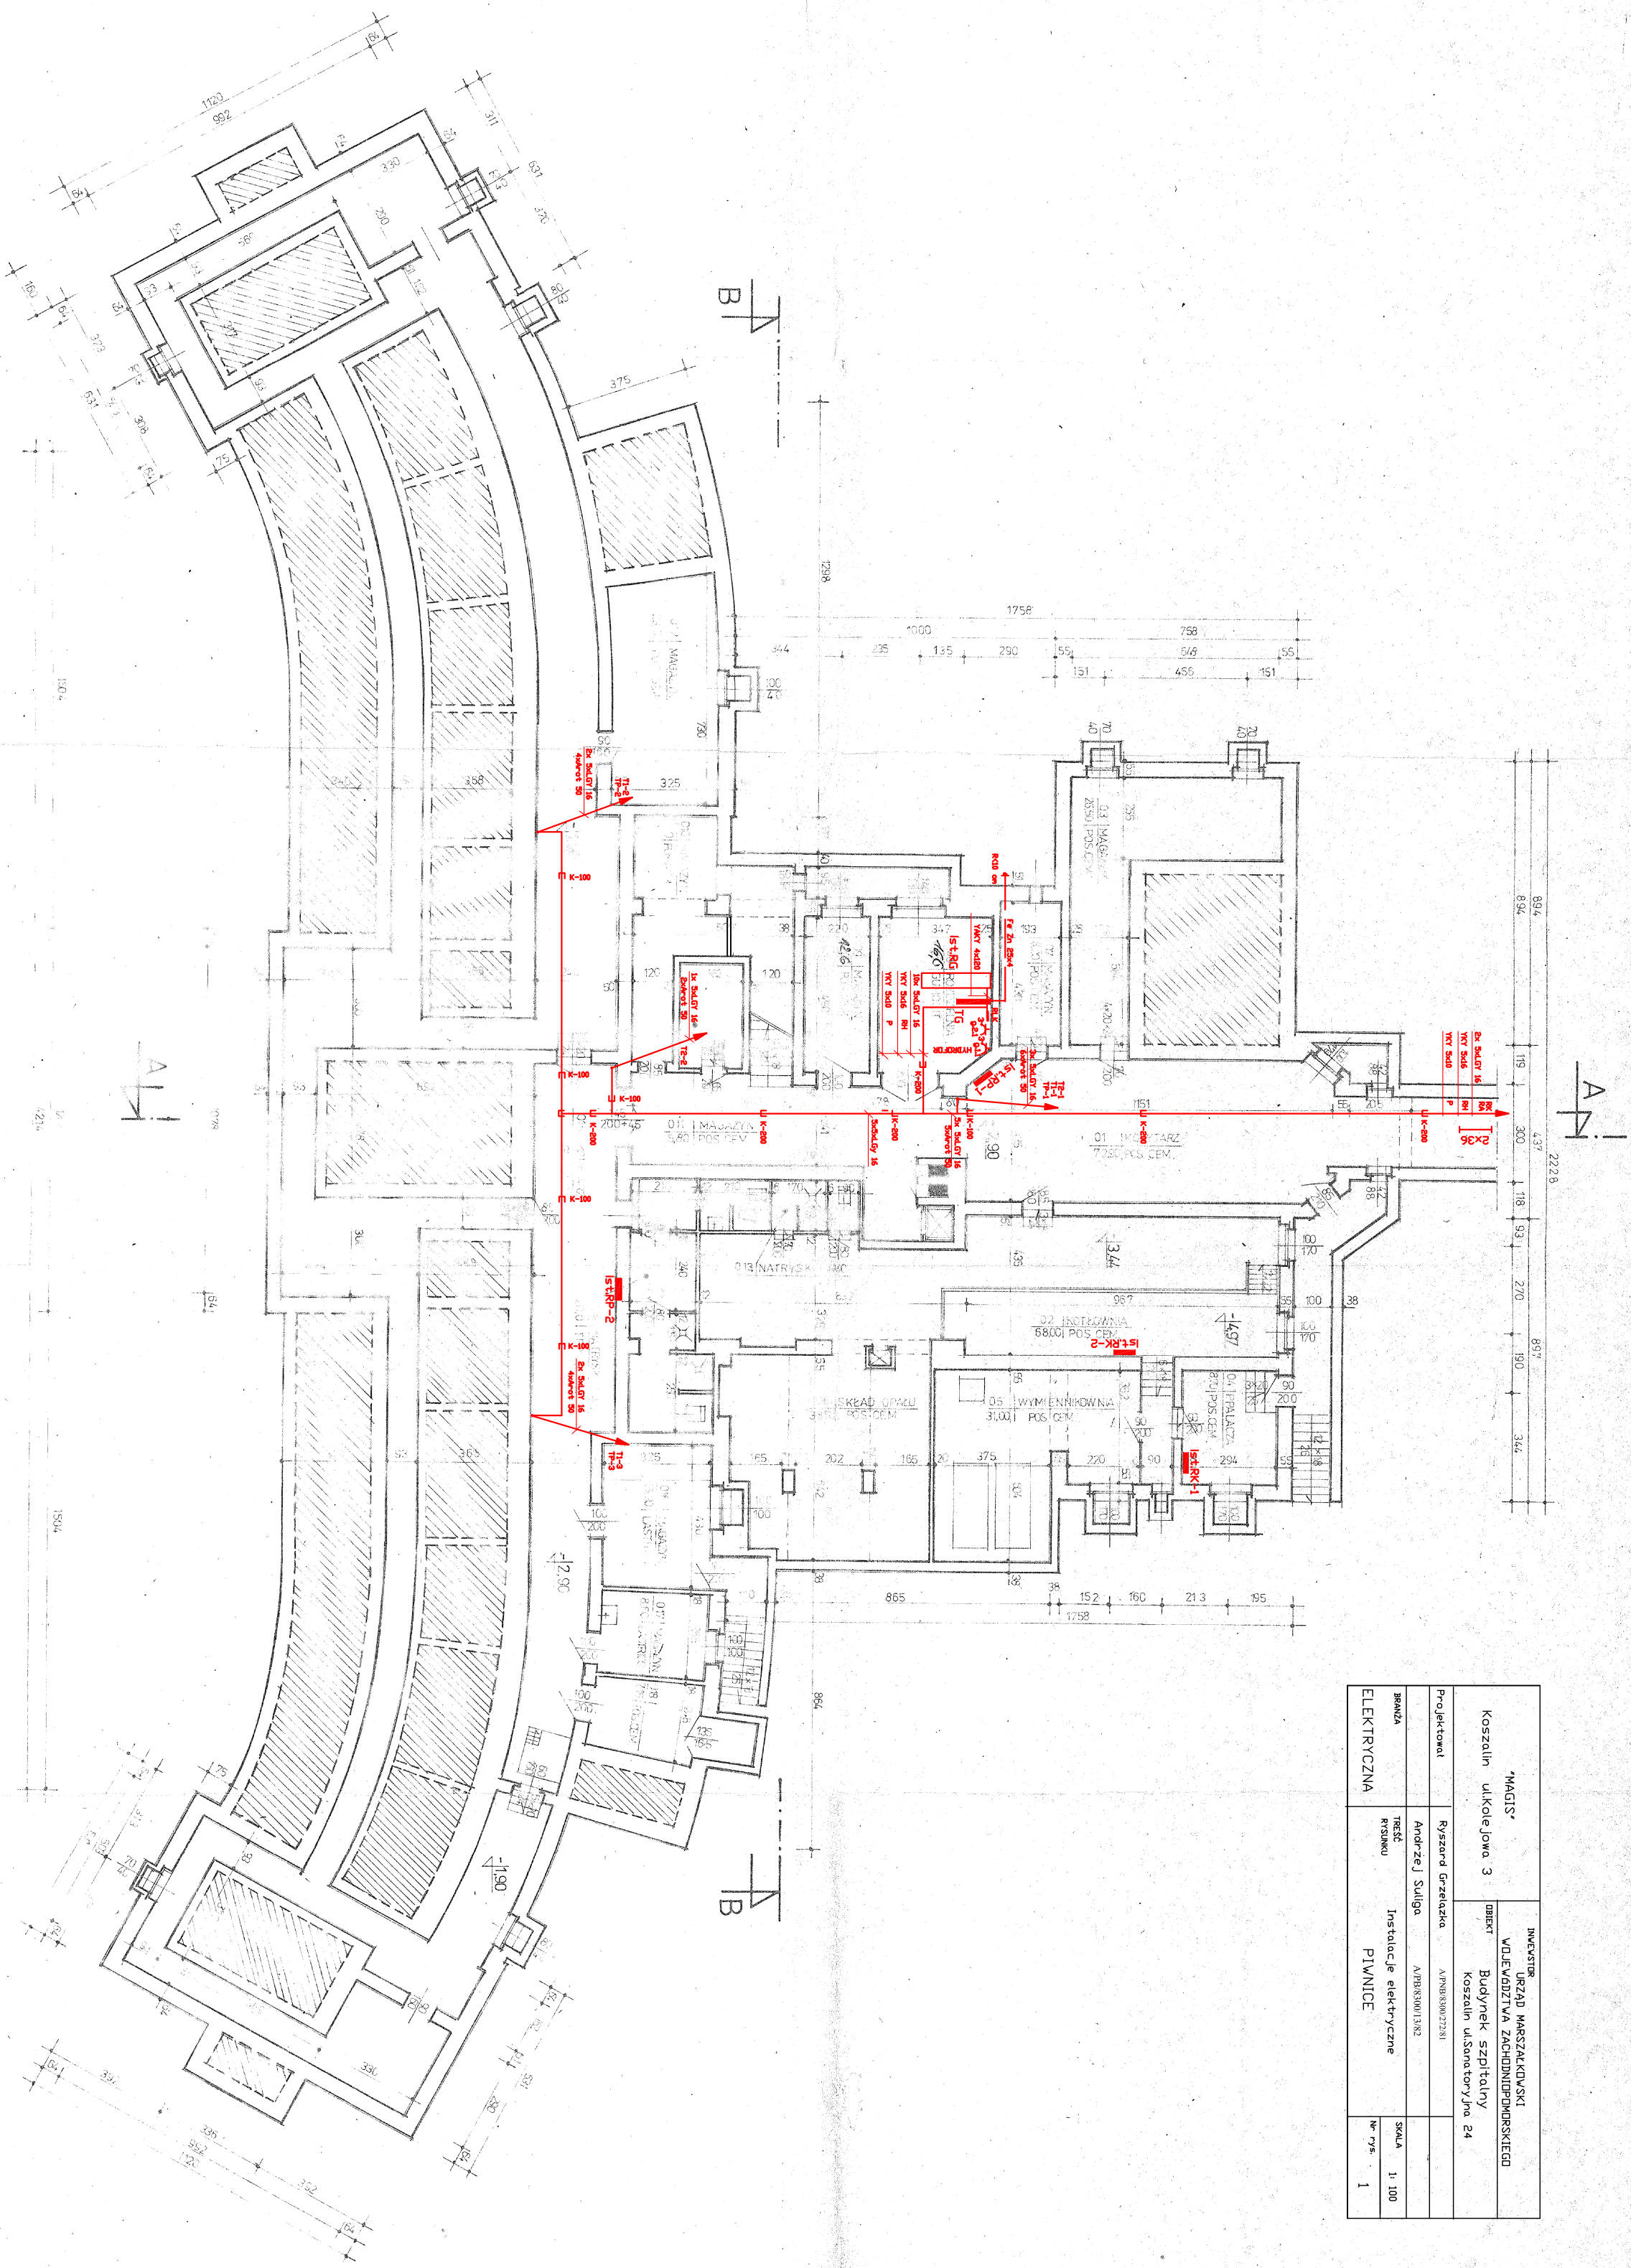

