RZUT DACHU


AUTORZY OPRACOWANIA
Modernizacja Pracowni Fizyki w Zespole Szkół Ponadgimnazjalnych nr 3 w Szczecinie, ul. Bronisławskiego 9

Zespół Szkół Ponadgimnazjalnych w Szczecinie, budynek przy ul. Bronisławskiego 11-13

Wojewódzki Zespół Szkół Ponadzasadniczych w Szczecinie
ul. Bronisławskiego 9, 71-480 Szczecin

PROJEKTANT	mgr inż. arch. Alicja Kamieniarz	(KOPI-V-7242-2709)
OPRACOWAŁ	Lucyna Kubik	
SPRAWDZIŁ	mgr inż. arch. J. Czyżowicz	(GP-KZ-7242/95/94)
STADIUM	PROJEKT WYKONAWCZY	
BRANŻA	ARCHITEKTURA	
TYTUŁ RYSUNKU	**RZUT DACHU**	
DATA	16.11.2009r	
SKALA	1:50	
NR RYSUNKU	5	

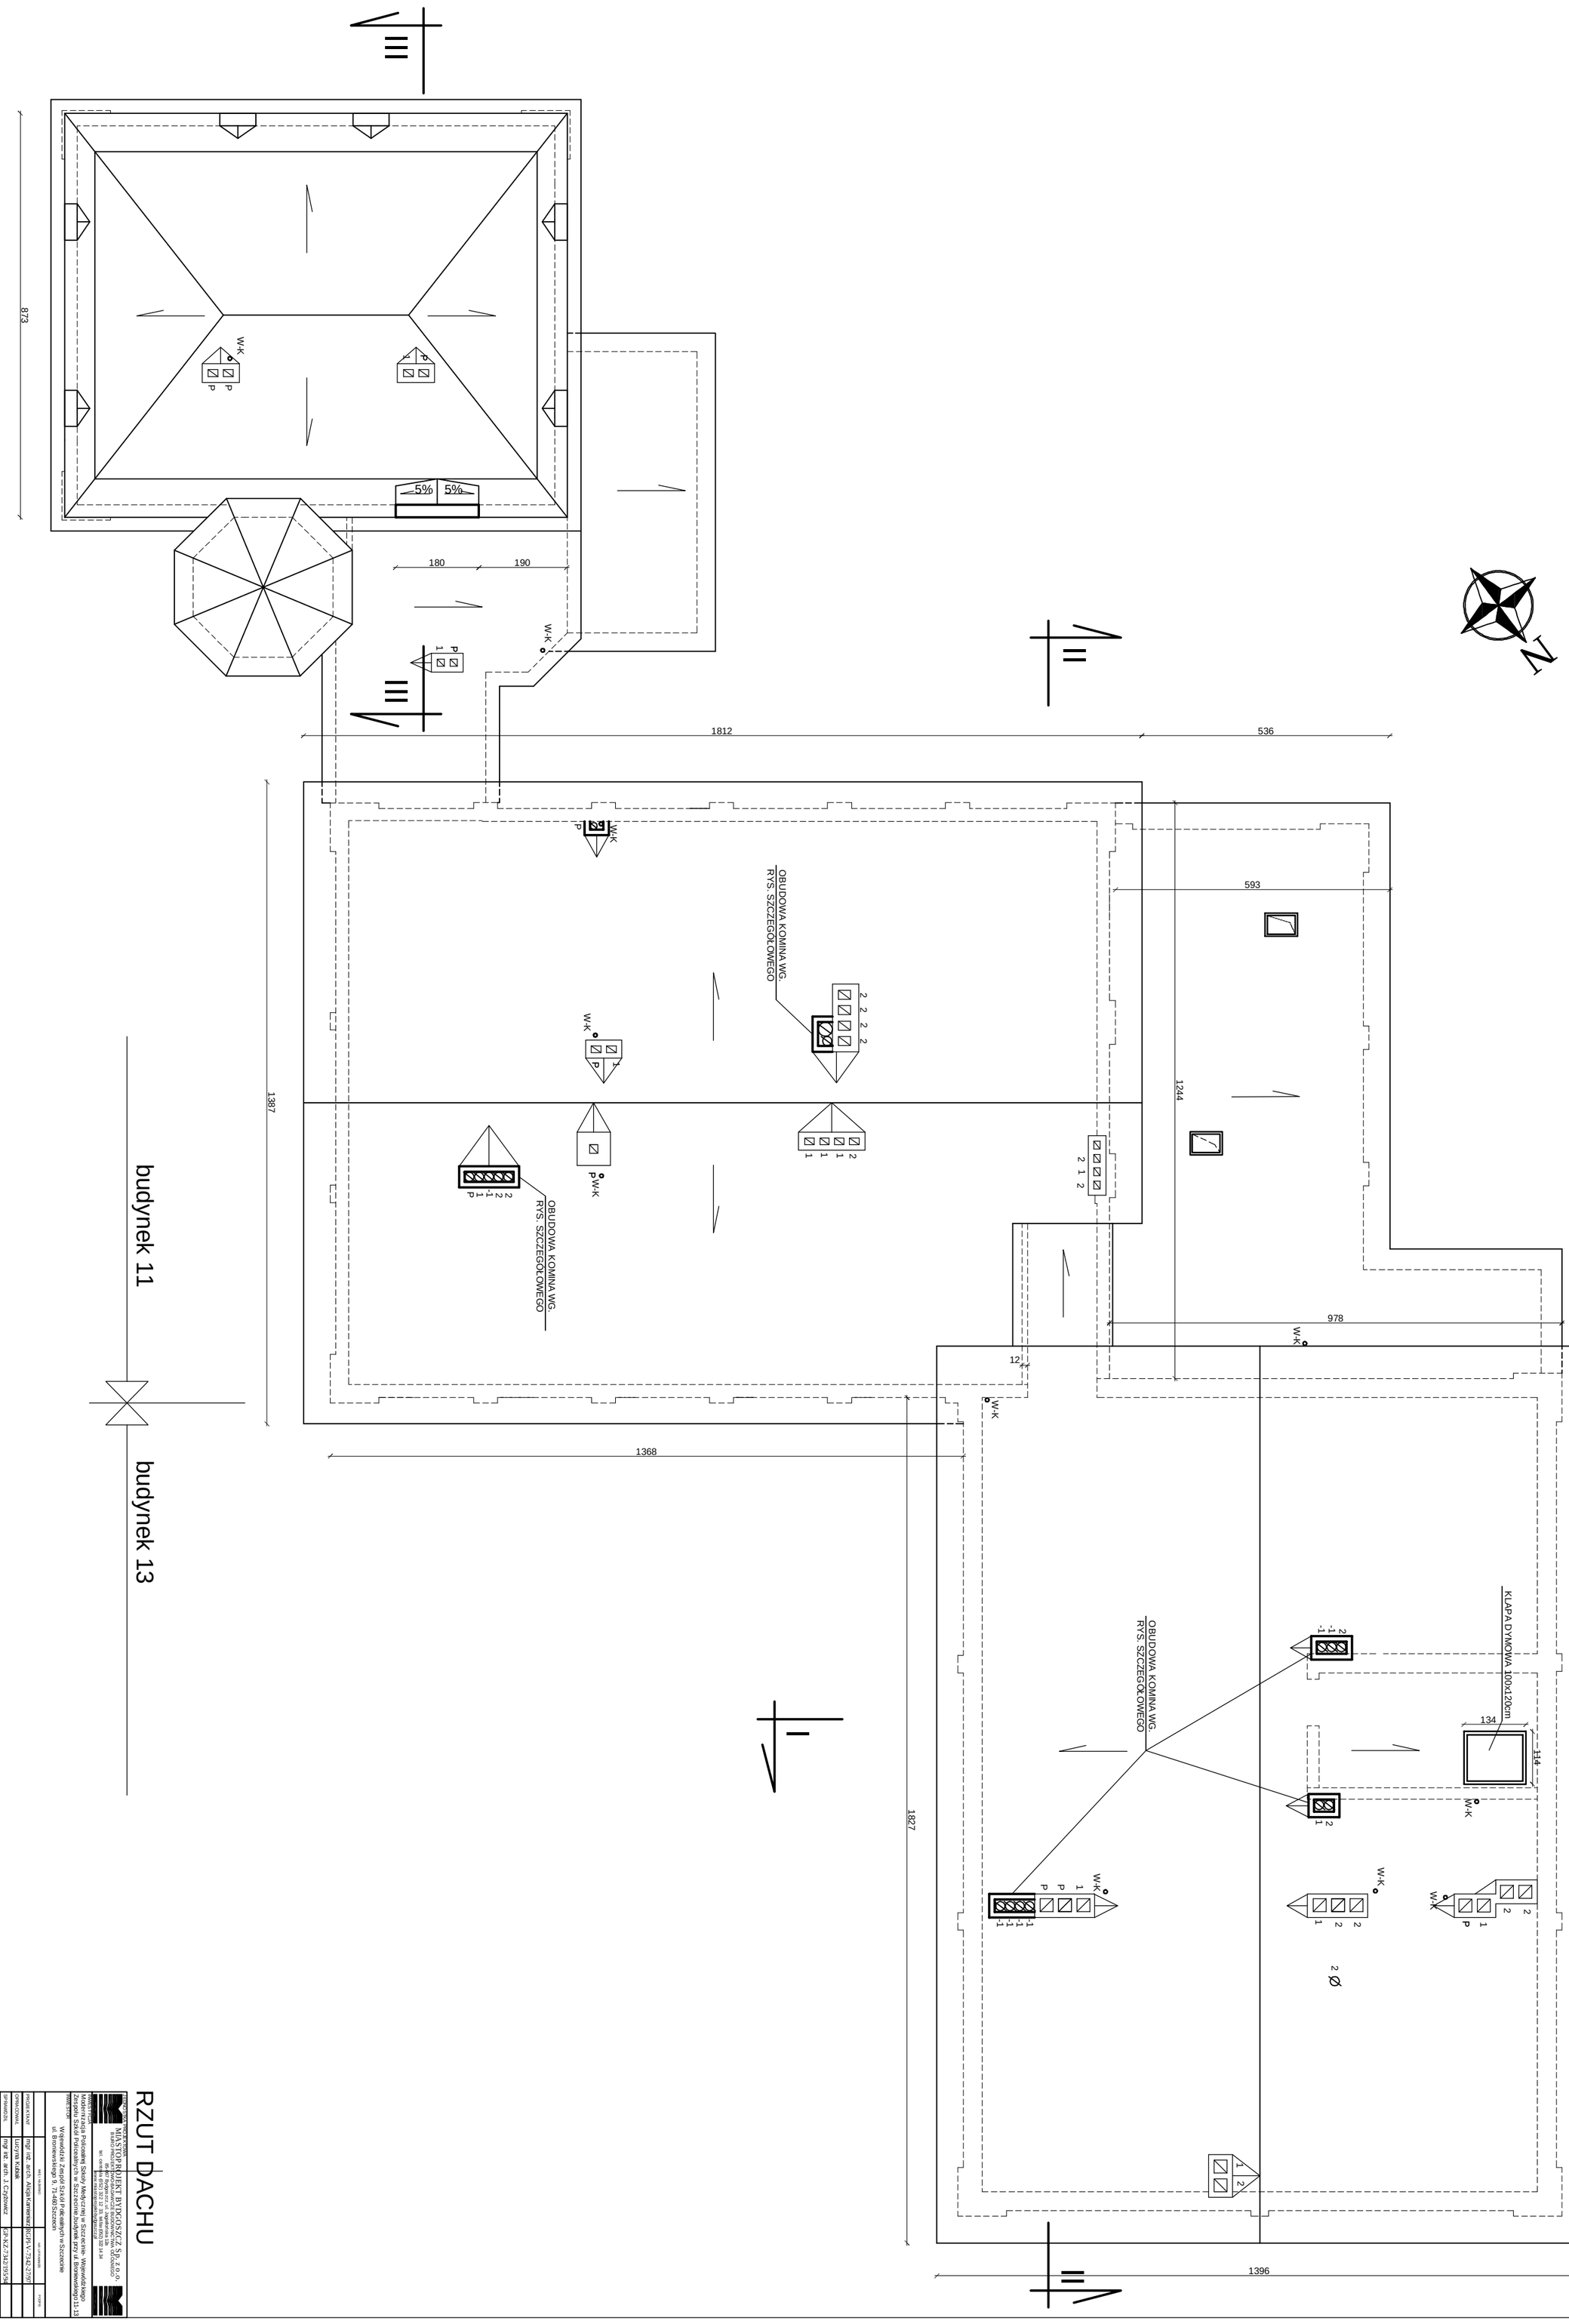

PDF stworzony przez wersję demonstracyjną pdfFactory Pro www.pdffactory.pl