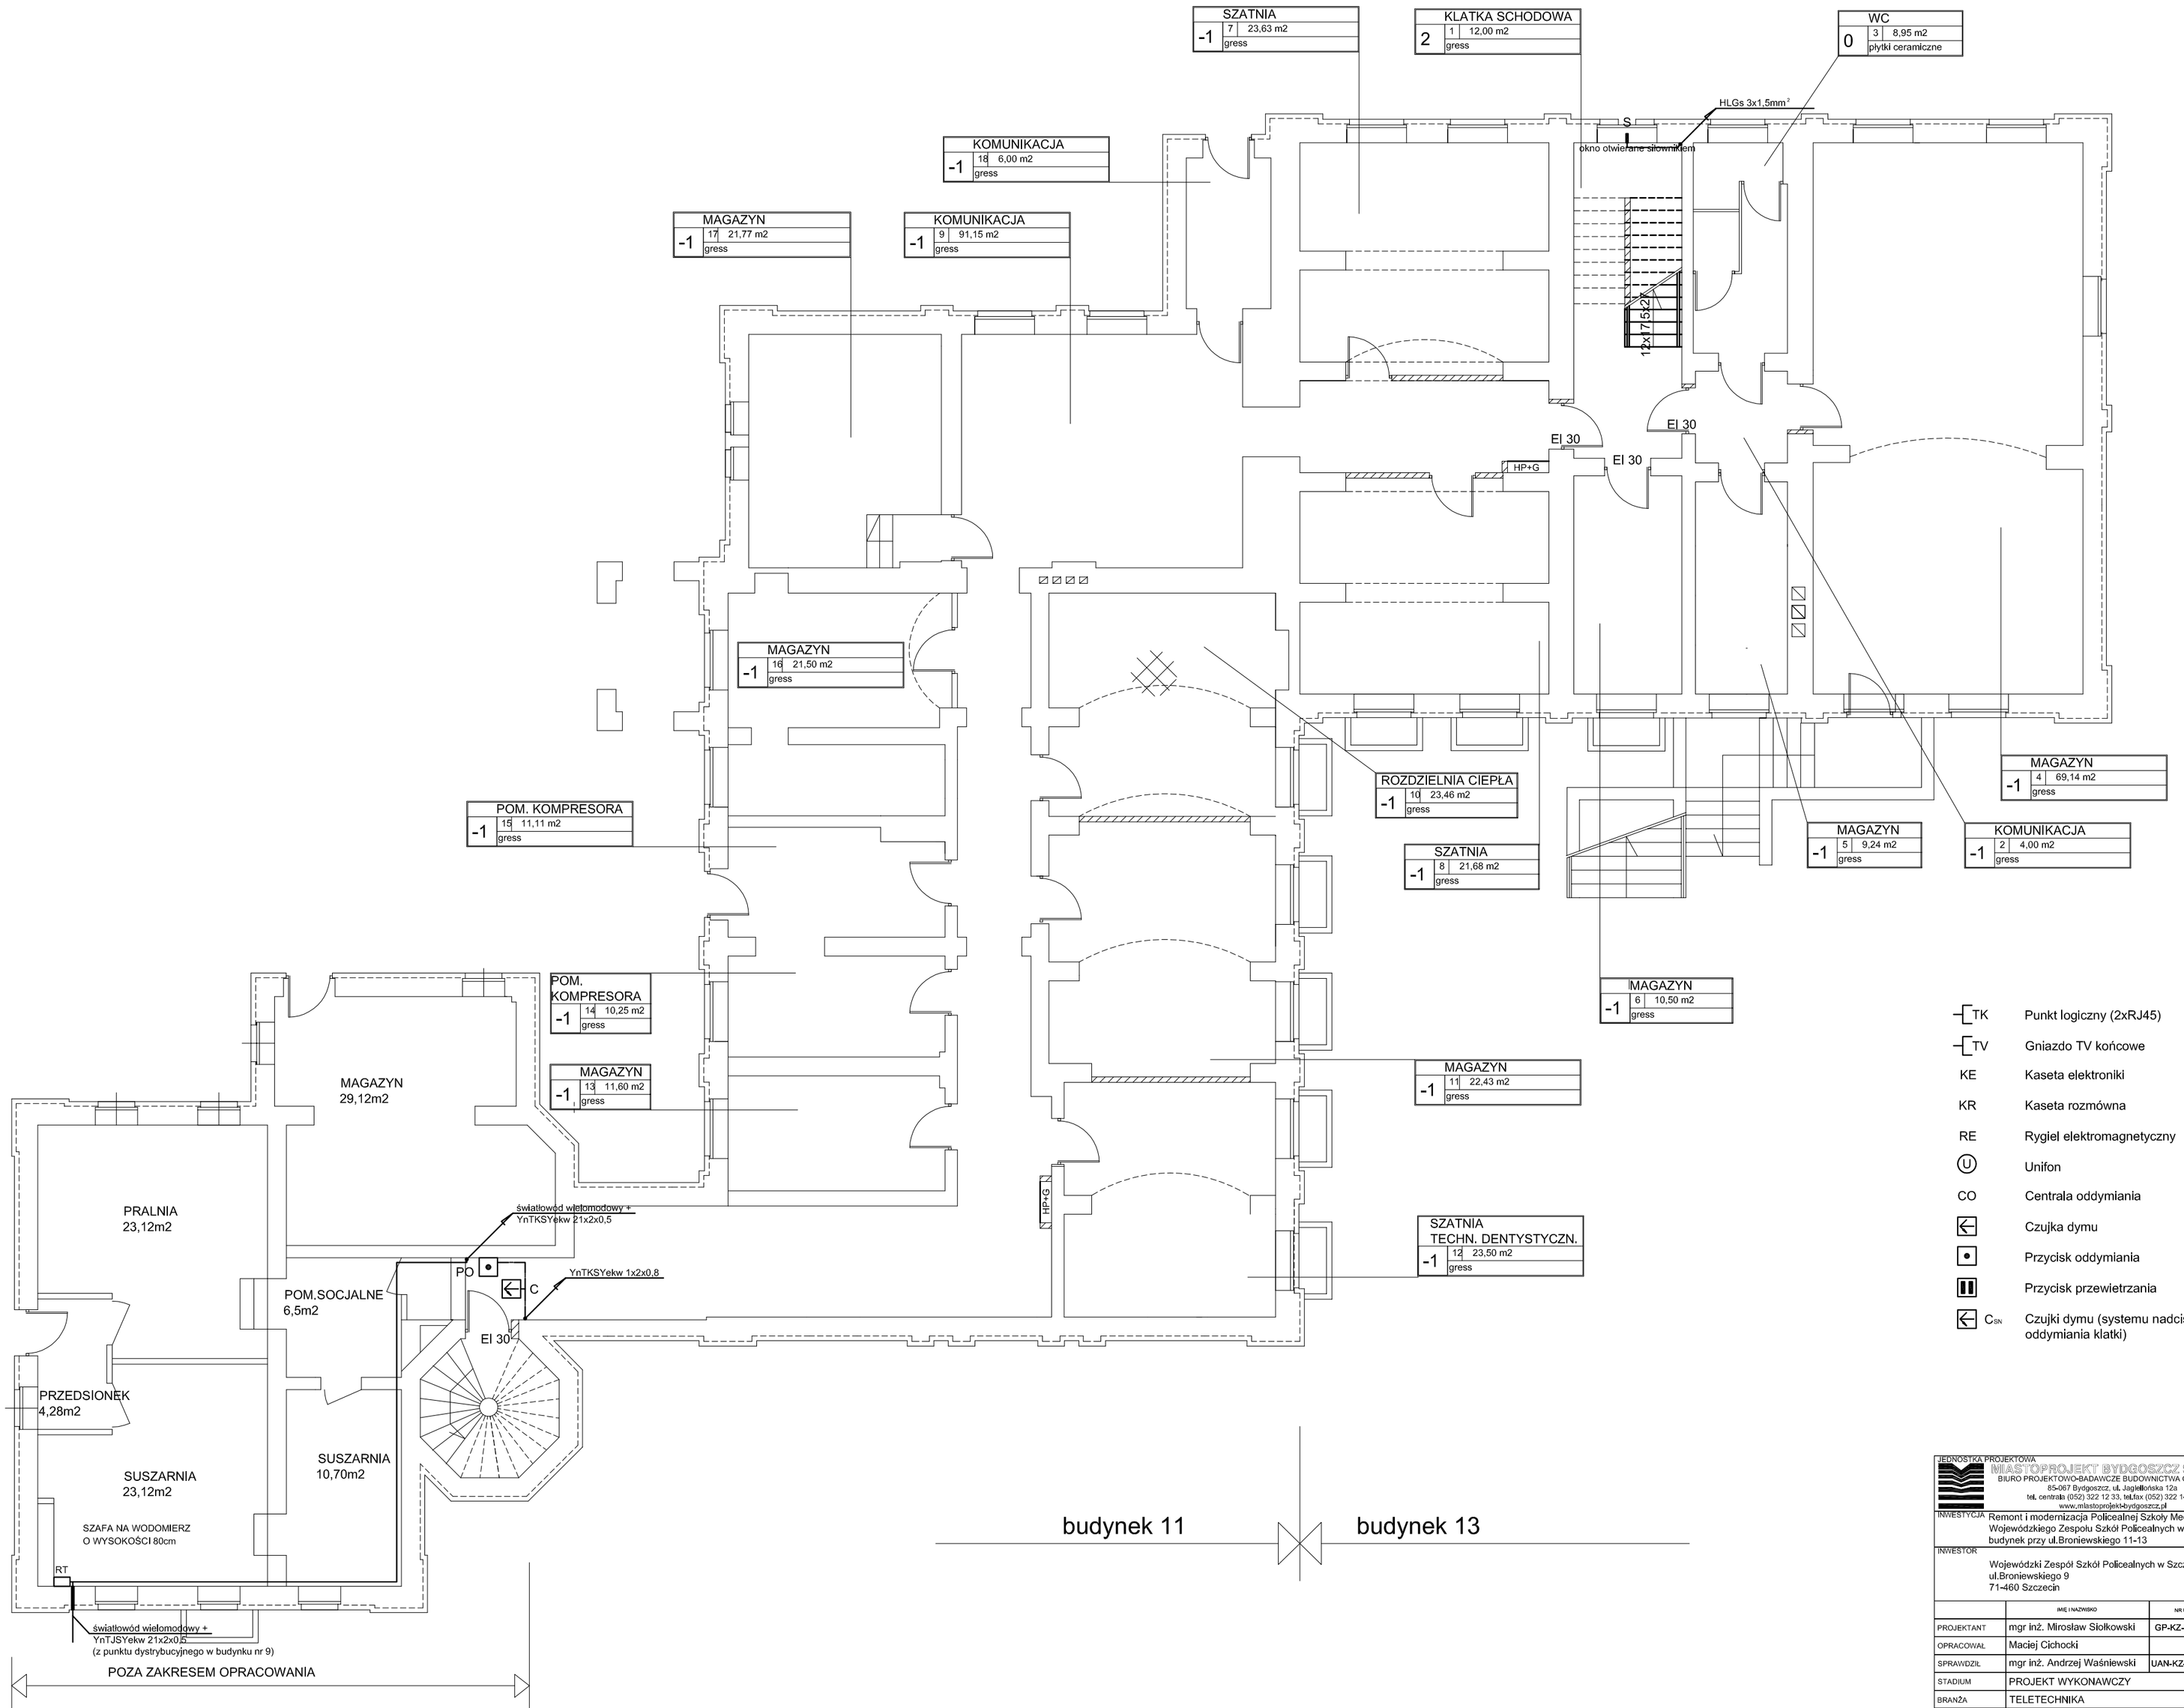

TK	Punkt logiczny (2xRJ45)
TV	Gniazdo TV końcowe
KE	Kaseta elektroniki
KR	Kaseta rozmówna
RE	Rygiel elektromagnetyczny
U	Unifon
CO	Centrala oddymiania
	Czujka dymu
	Przycisk oddymiania
	Przycisk przewietrzania
C_{SN}	Czujki dymu (systemu nadciśnieniowego oddymiania klatki)

JEDNOSTKA PROJEKTOWA
MASTOPROJEKT BYDGOSZCZ Sp. z o.o.
BIURO PROJEKTOWO-BADAWCZE BUDOWNICTWA OGÓLNEGO
85-067 Bydgoszcz, ul. Jagiellońska 12a
tel. centrala (052) 322 12 33, tel,fax (052) 322 14 34
www.mastoprojektbydgoszcz.pl

INWESTYCJA	Remont i modernizacja Policealnej Szkoły Medycznej w Szczecinie Wojewódzkiego Zespołu Szkół Policealnych w Szczecinie budynek przy ul.Broniewskiego 11-13
INWESTOR	Wojewódzki Zespół Szkół Policealnych w Szczecinie ul.Broniewskiego 9 71-460 Szczecin

	IMIĘ I NAZWISKO	NR UPRAWNIEŃ	PODPIS
PROJEKTANT	mgr inż. Mirosław Stolkowski	GP-KZ-7342/261/92	
OPRACOWAŁ	Maciej Cichocki		
SPRAWDZIŁ	mgr inż. Andrzej Waśniewski	UAN-KZ-7210/314/86	
STADIUM	PROJEKT WYKONAWCZY		
BRANŻA	TELETECHNIKA		
TYTUŁ RYSUNKU	**INSTALACJA KOMPUTEROWO-TELEFONICZNA, TELEWIZYJNA, DOMOFONOWA ORAZ ODDYMIANIA - RZUT PIWNIC**		

WERSJA	DATA	SKALA	NR RYSUNKU
-	16.11.2009 r.	1:100	1