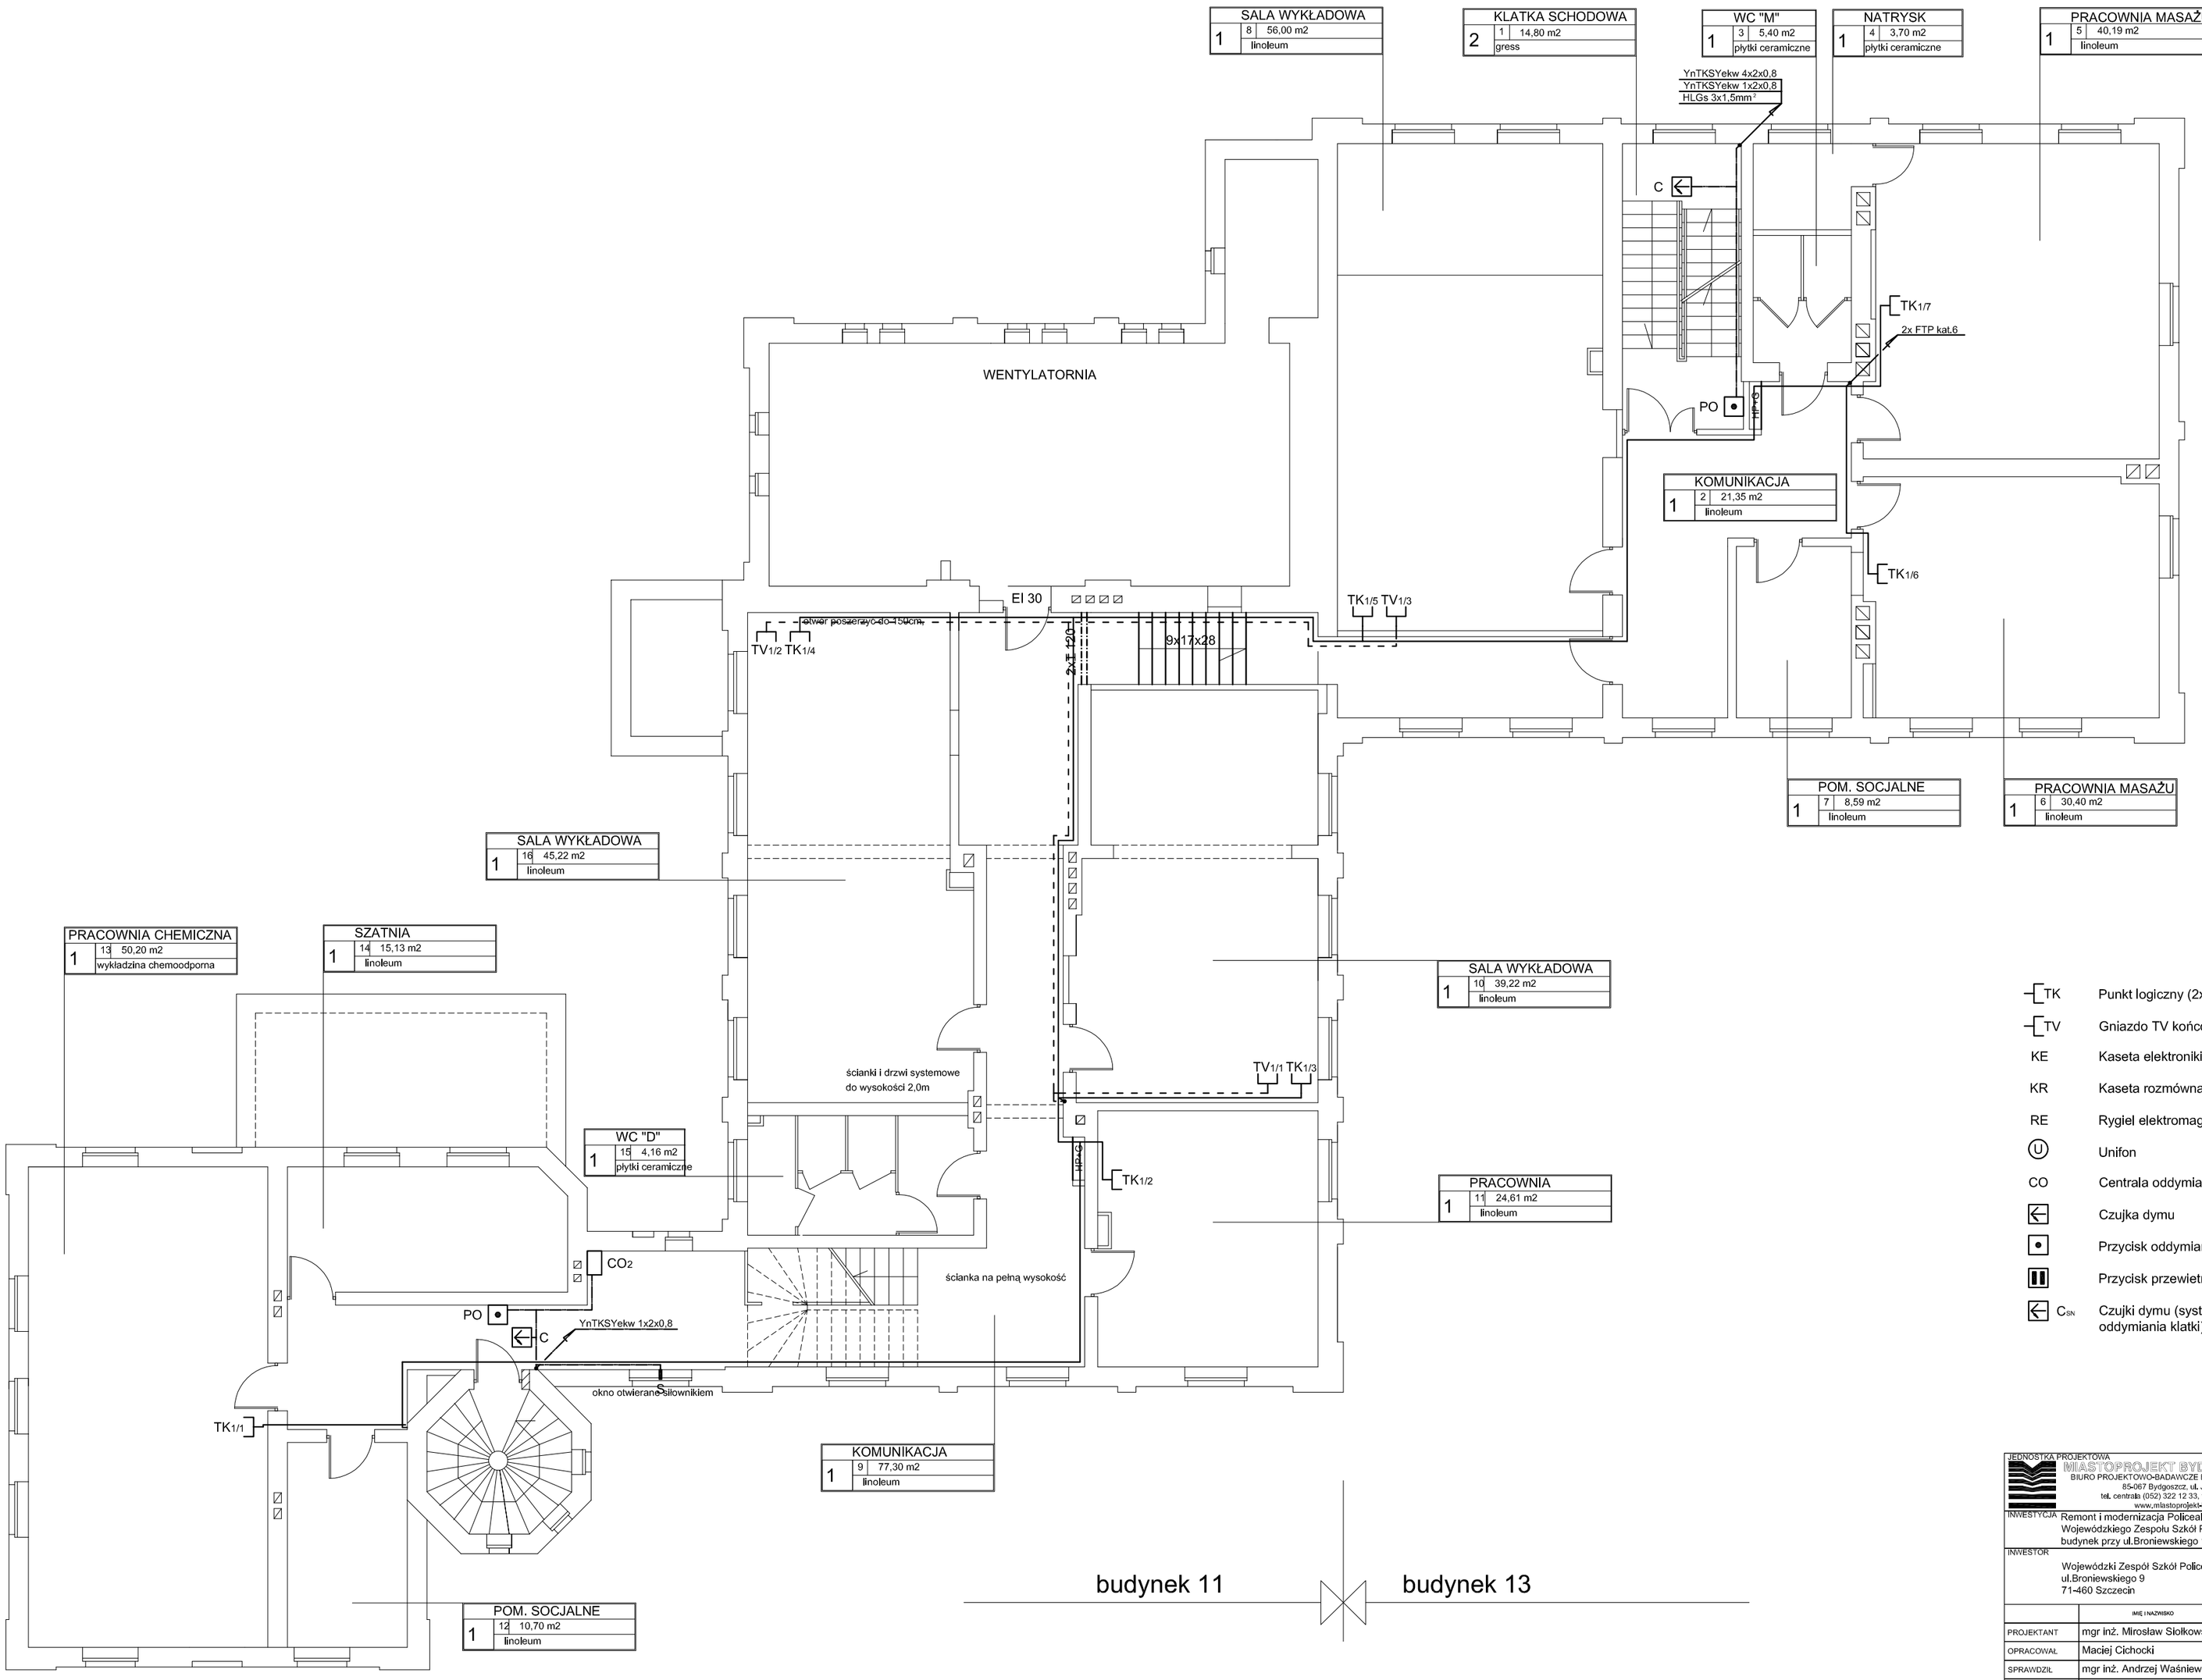


TK — Punkt logiczny (2xRJ45)

TV — Gniazdo TV końcowe

KE — Kaseta elektroniki

KR — Kaseta rozmówna

RE — Rygiel elektromagnetyczny

U — Unifon

CO — Centrala oddymiania

Czujka dymu

Przycisk oddymiania

Przycisk przewietrzania

$C_{SN}$ — Czujki dymu (systemu nadciśnieniowego oddymiania klatki)


JEDNOSTKA PROJEKTOWA
MASTOPROJEKT BYDGOSZCZ Sp. z o.o.
BIURO PROJEKTOWO-BADAWCZE BUDOWNICTWA OGÓLNEGO
85-067 Bydgoszcz, ul. Jagiellońska 12a
tel. centrala (052) 322 12 33, tel.fax (052) 322 14 34
www.mastoprojekt-bydgoszcz.pl


INWESTYCJA: Remont i modernizacja Policealnej Szkoły Medycznej w Szczecinie Wojewódzkiego Zespołu Szkół Policealnych w Szczecinie budynek przy ul.Broniewskiego 11-13

INWESTOR: Wojewódzki Zespół Szkół Policealnych w Szczecinie ul.Broniewskiego 9 71-460 Szczecin

| | IMIĘ I NAZWISKO | NR UPRAWNIEŃ | PODPIS |
|---|---|---|---|
| PROJEKTANT | mgr inż. Mirosław Siołkowski | GP-KZ-7342/261/92 | |
| OPRACOWAŁ | Maciej Cichocki | | |
| SPRAWDZIŁ | mgr inż. Andrzej Waśniewski | UAN-KZ-7210/314/86 | |

| | |
|---|---|
| STADIUM | PROJEKT WYKONAWCZY |
| BRANŻA | TELETECHNIKA |
| TYTUŁ RYSUNKU | **INSTALACJA KOMPUTEROWO-TELEFONICZNA, TELEWIZYJNA, DOMOFONOWA ORAZ ODDYMIANIA - RZUT PIĘTRA** |

| WERSJA | DATA | SKALA | NR RYSUNKU |
|---|---|---|---|
| - | 16.11.2009 r. | 1:100 | 3 |