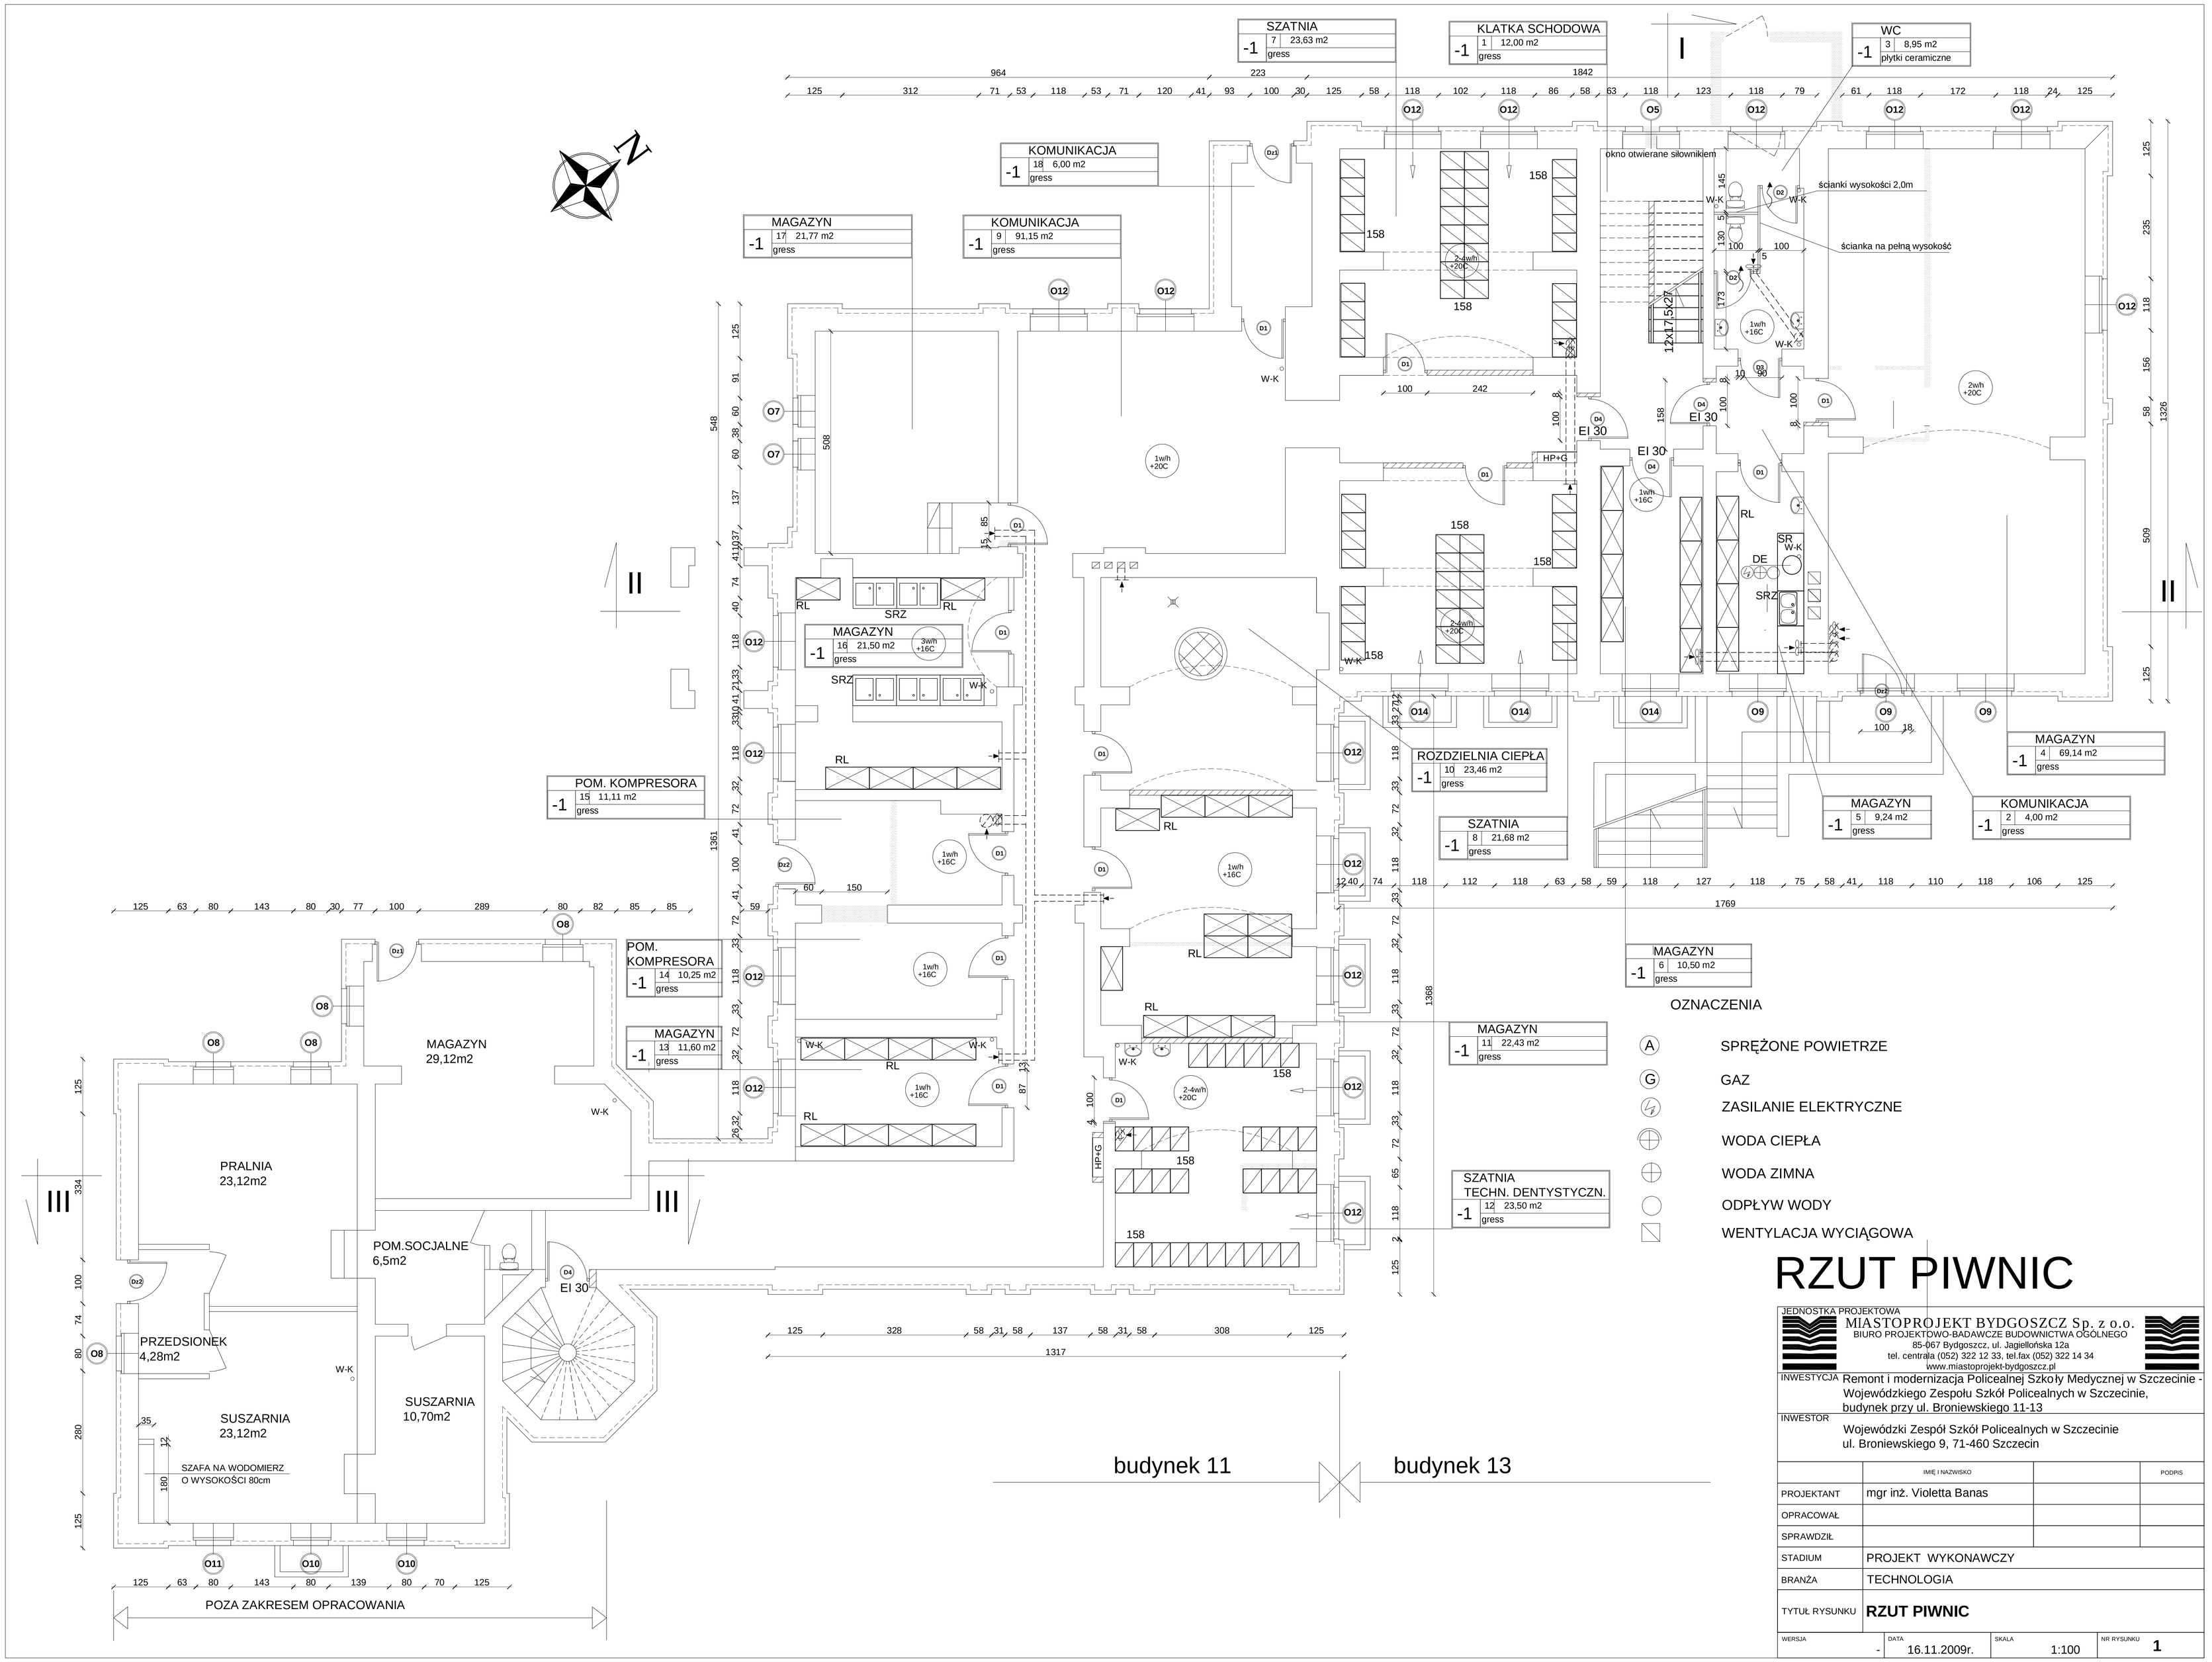

RZUT PIWNIC

JEDNOSTKA PROJEKTOWA

MIASTOPROJEKT BYDGOSZCZ Sp. z o.o.
BIURO PROJEKTOWO-BADAWCZE BUDOWNICTWA OGÓLNEGO
85-067 Bydgoszcz, ul. Jagiellońska 12a
tel. centrala (052) 322 12 33, tel.fax (052) 322 14 34
www.miastoprojekt-bydgoszcz.pl

INWESTYCJA: Remont i modernizacja Policealnej Szkoły Medycznej w Szczecinie - Wojewódzkiego Zespołu Szkół Policealnych w Szczecinie, budynek przy ul. Broniewskiego 11-13

INWESTOR: Wojewódzki Zespół Szkół Policealnych w Szczecinie ul. Broniewskiego 9, 71-460 Szczecin

	IMIĘ I NAZWISKO		PODPIS
PROJEKTANT	mgr inż. Violetta Banas		
OPRACOWAŁ			
SPRAWDZIŁ			
STADIUM	PROJEKT WYKONAWCZY		
BRANŻA	TECHNOLOGIA		
TYTUŁ RYSUNKU	**RZUT PIWNIC**		

WERSJA	DATA	SKALA	NR RYSUNKU
-	16.11.2009r.	1:100	1

PDF stworzony przez wersję demonstracyjną pdfFactory Pro www.pdffactory.pl/