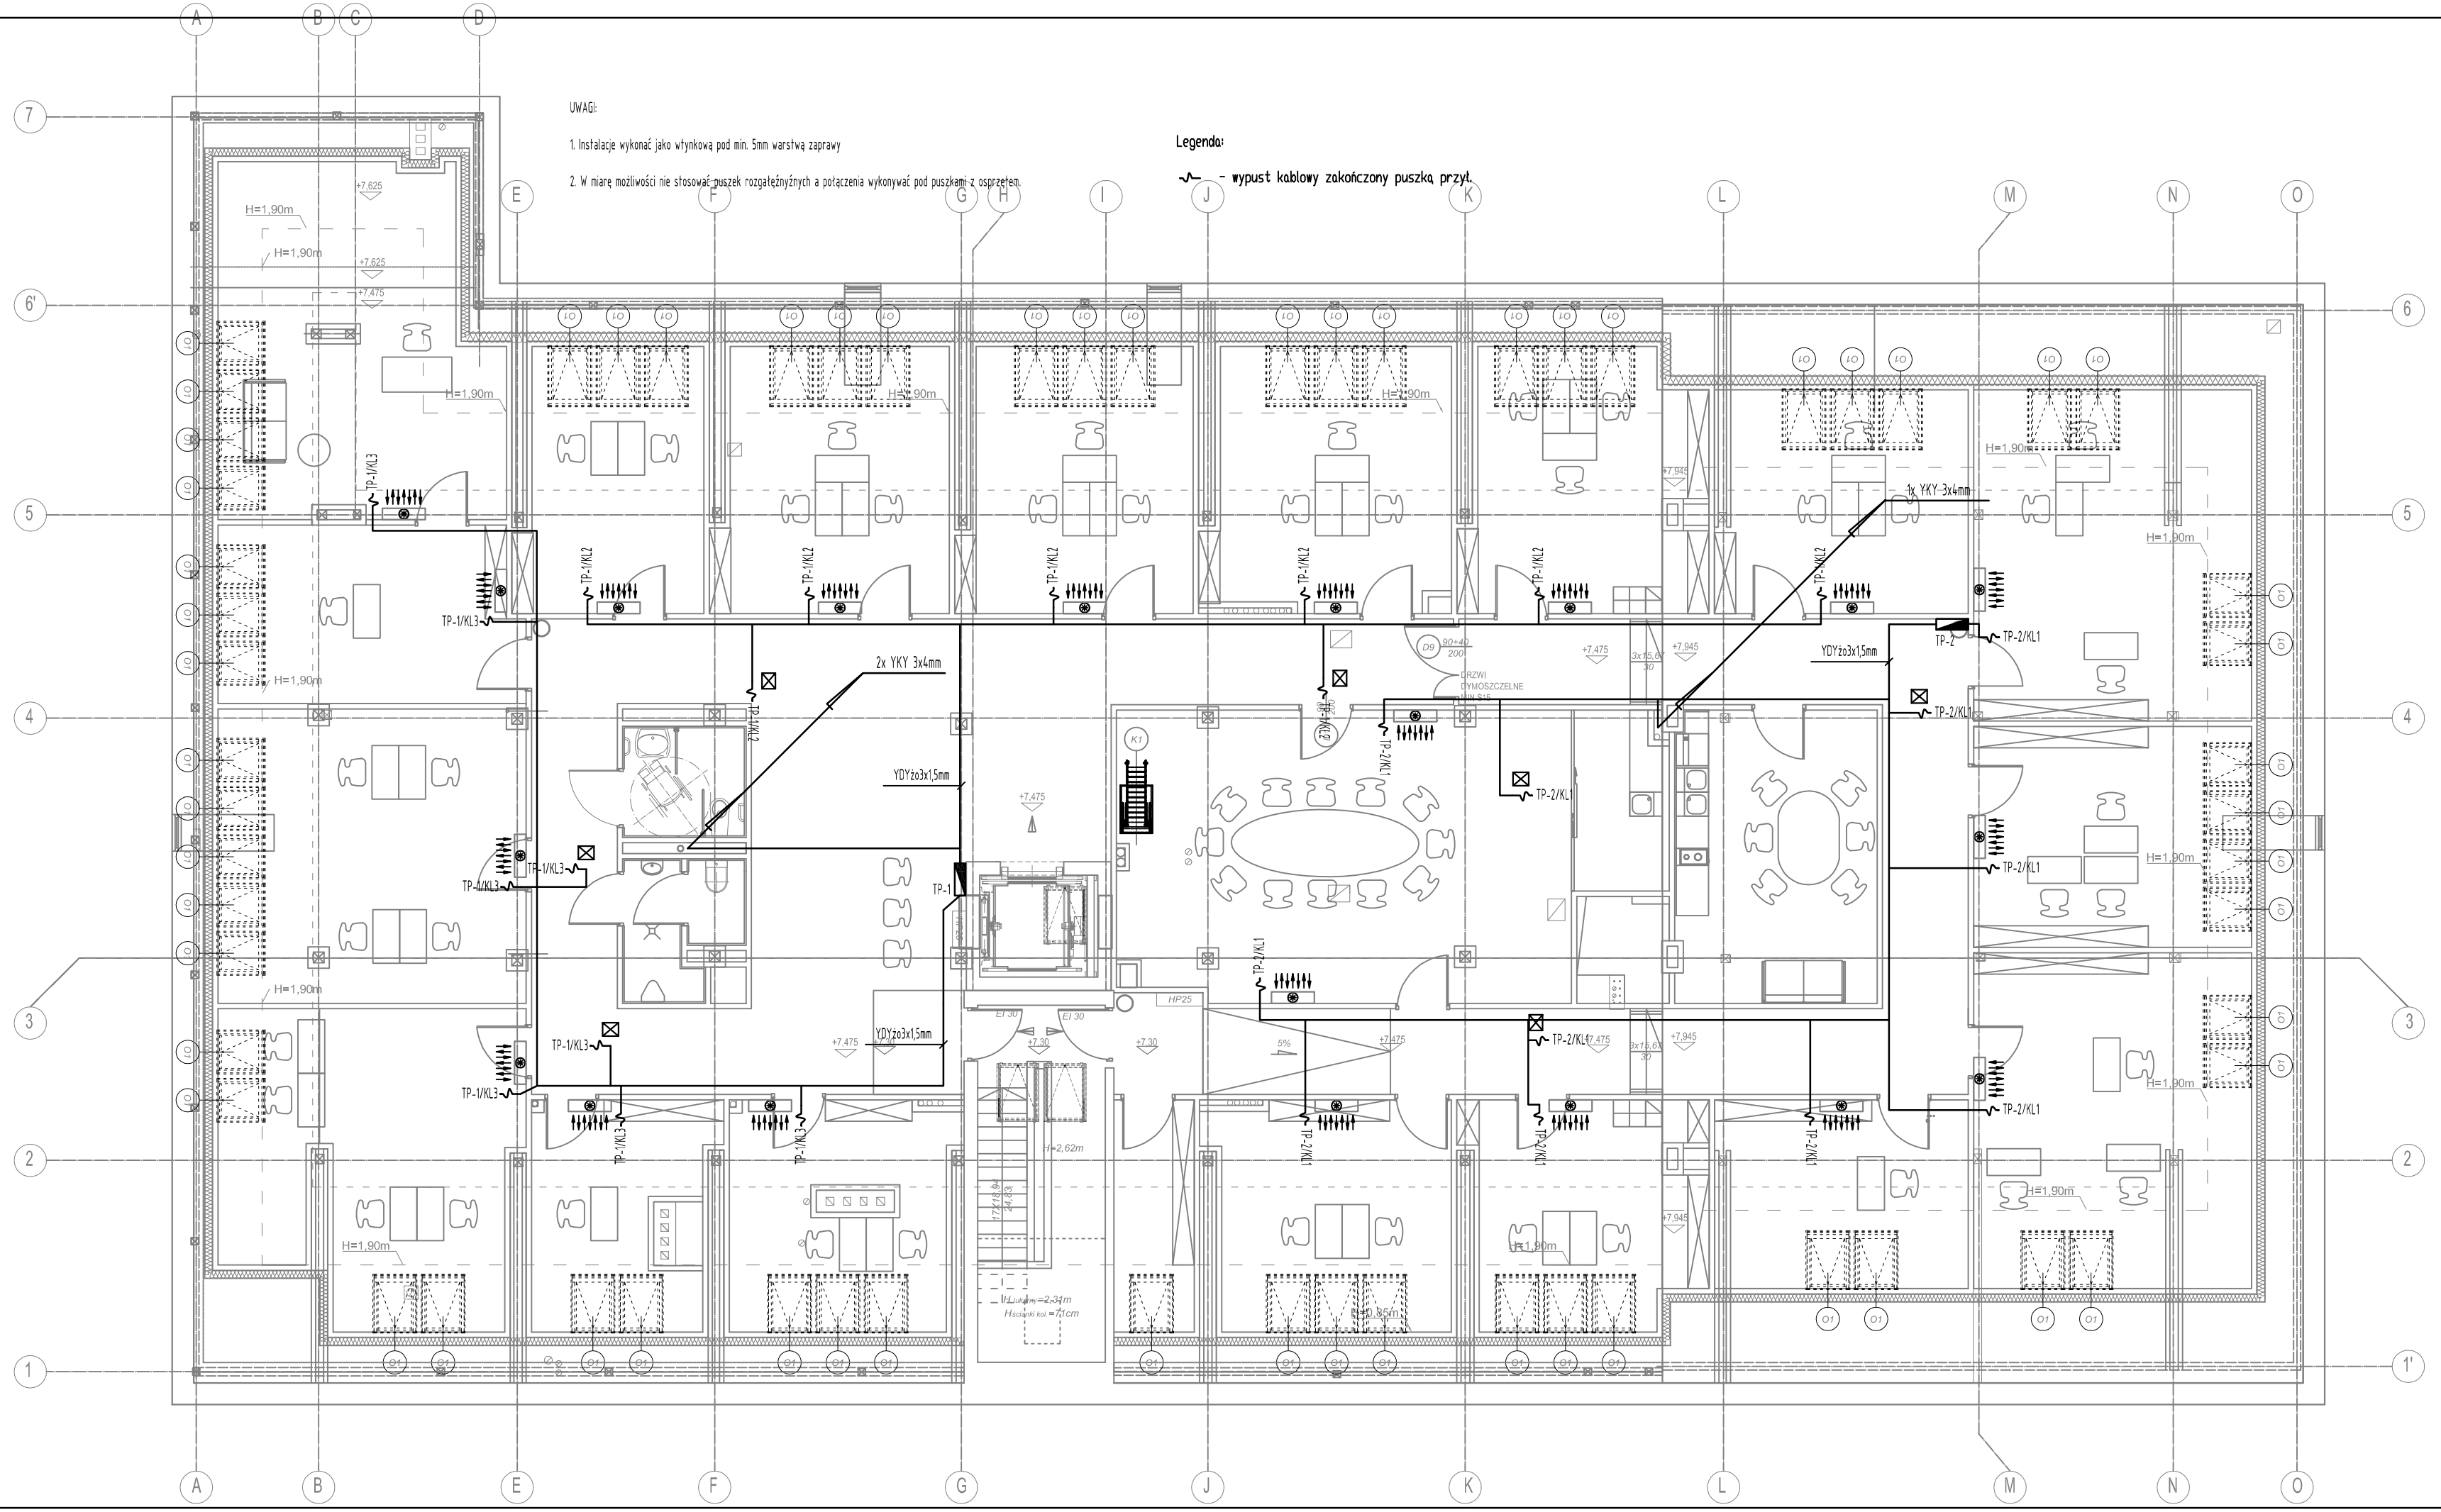

portal |

profesjonalnie zmieniamy marzenia w rzeczywistość

Portal-PP Sp. z o.o. Spółka Komandytowa

71-604 Szczecin, ul. Szarotki 9, tel: 695 15 15 42, 091 81 22 199, biuro@portal-pp.pl
www.portal-pp.pl

ADAPTACJA PODDASZA BUDYNKU PRZY ULICY SZAFERA10 W SZCZECINIE NA POMIESZCZENIA BIUROWE

temat:

Szczecin, ul. Szafera 10
Dz. nr 17/16 obręb 2, Pogodno 46

adres inwestycji:

Województwo Zachodniopomorskie reprezentowane przez
Zarząd Województwa Zachodniopomorskiego ul.: Korsarzy 34, Szczecin

inwestor:

mgr inż. Jarosław Buriak
upr. nr POM/0160/POOE/07

projektant:

mgr inż. Piotr Markowski

opracował:

inż. Bronisław Nowak
upr. nr POM/0157/POOE/07

sprawdzający:

RZUT PODDASZA, INST. KLIMATYZACJI

rys.

branża:	skala:	
elektryczna	1:100	e1k
faza:	data:	nr rys.
P.B.-W.	Szczecin, PAŹDZIERNIK 2010	

UWAGA:
Kopiowanie, publikacje oraz wszelkie inne formy wykorzystania projektu bez zgody autorów będą naruszeniem przepisówwynikających z Ustawy z dnia 4.02.1994 r. o prawie autorskim i prawach pokrewnych.