

Legenda opraw ośw.:

A1	Thorn AQUAF2 2x38W T28 HF L640
----	--------------------------------


- UWAGA:
- * oświetlenie złączane z łącznika na poziomie poddasza przy wejściu na poziom techniczny
 - * szczegółową lokalizację opraw ustalić na etapie wykonawstwa
 - * przewody układać w rurkach typu RB
 - * przejścia przez strop zabezpieczyć masami HIL TI do klasy odporności ogniowej przegrody.

LEGENDA ODDYMIANIA:

(M) - sifownik okna oddymiającego

Legenda:

☒ - gniazdo 2p+z IP44

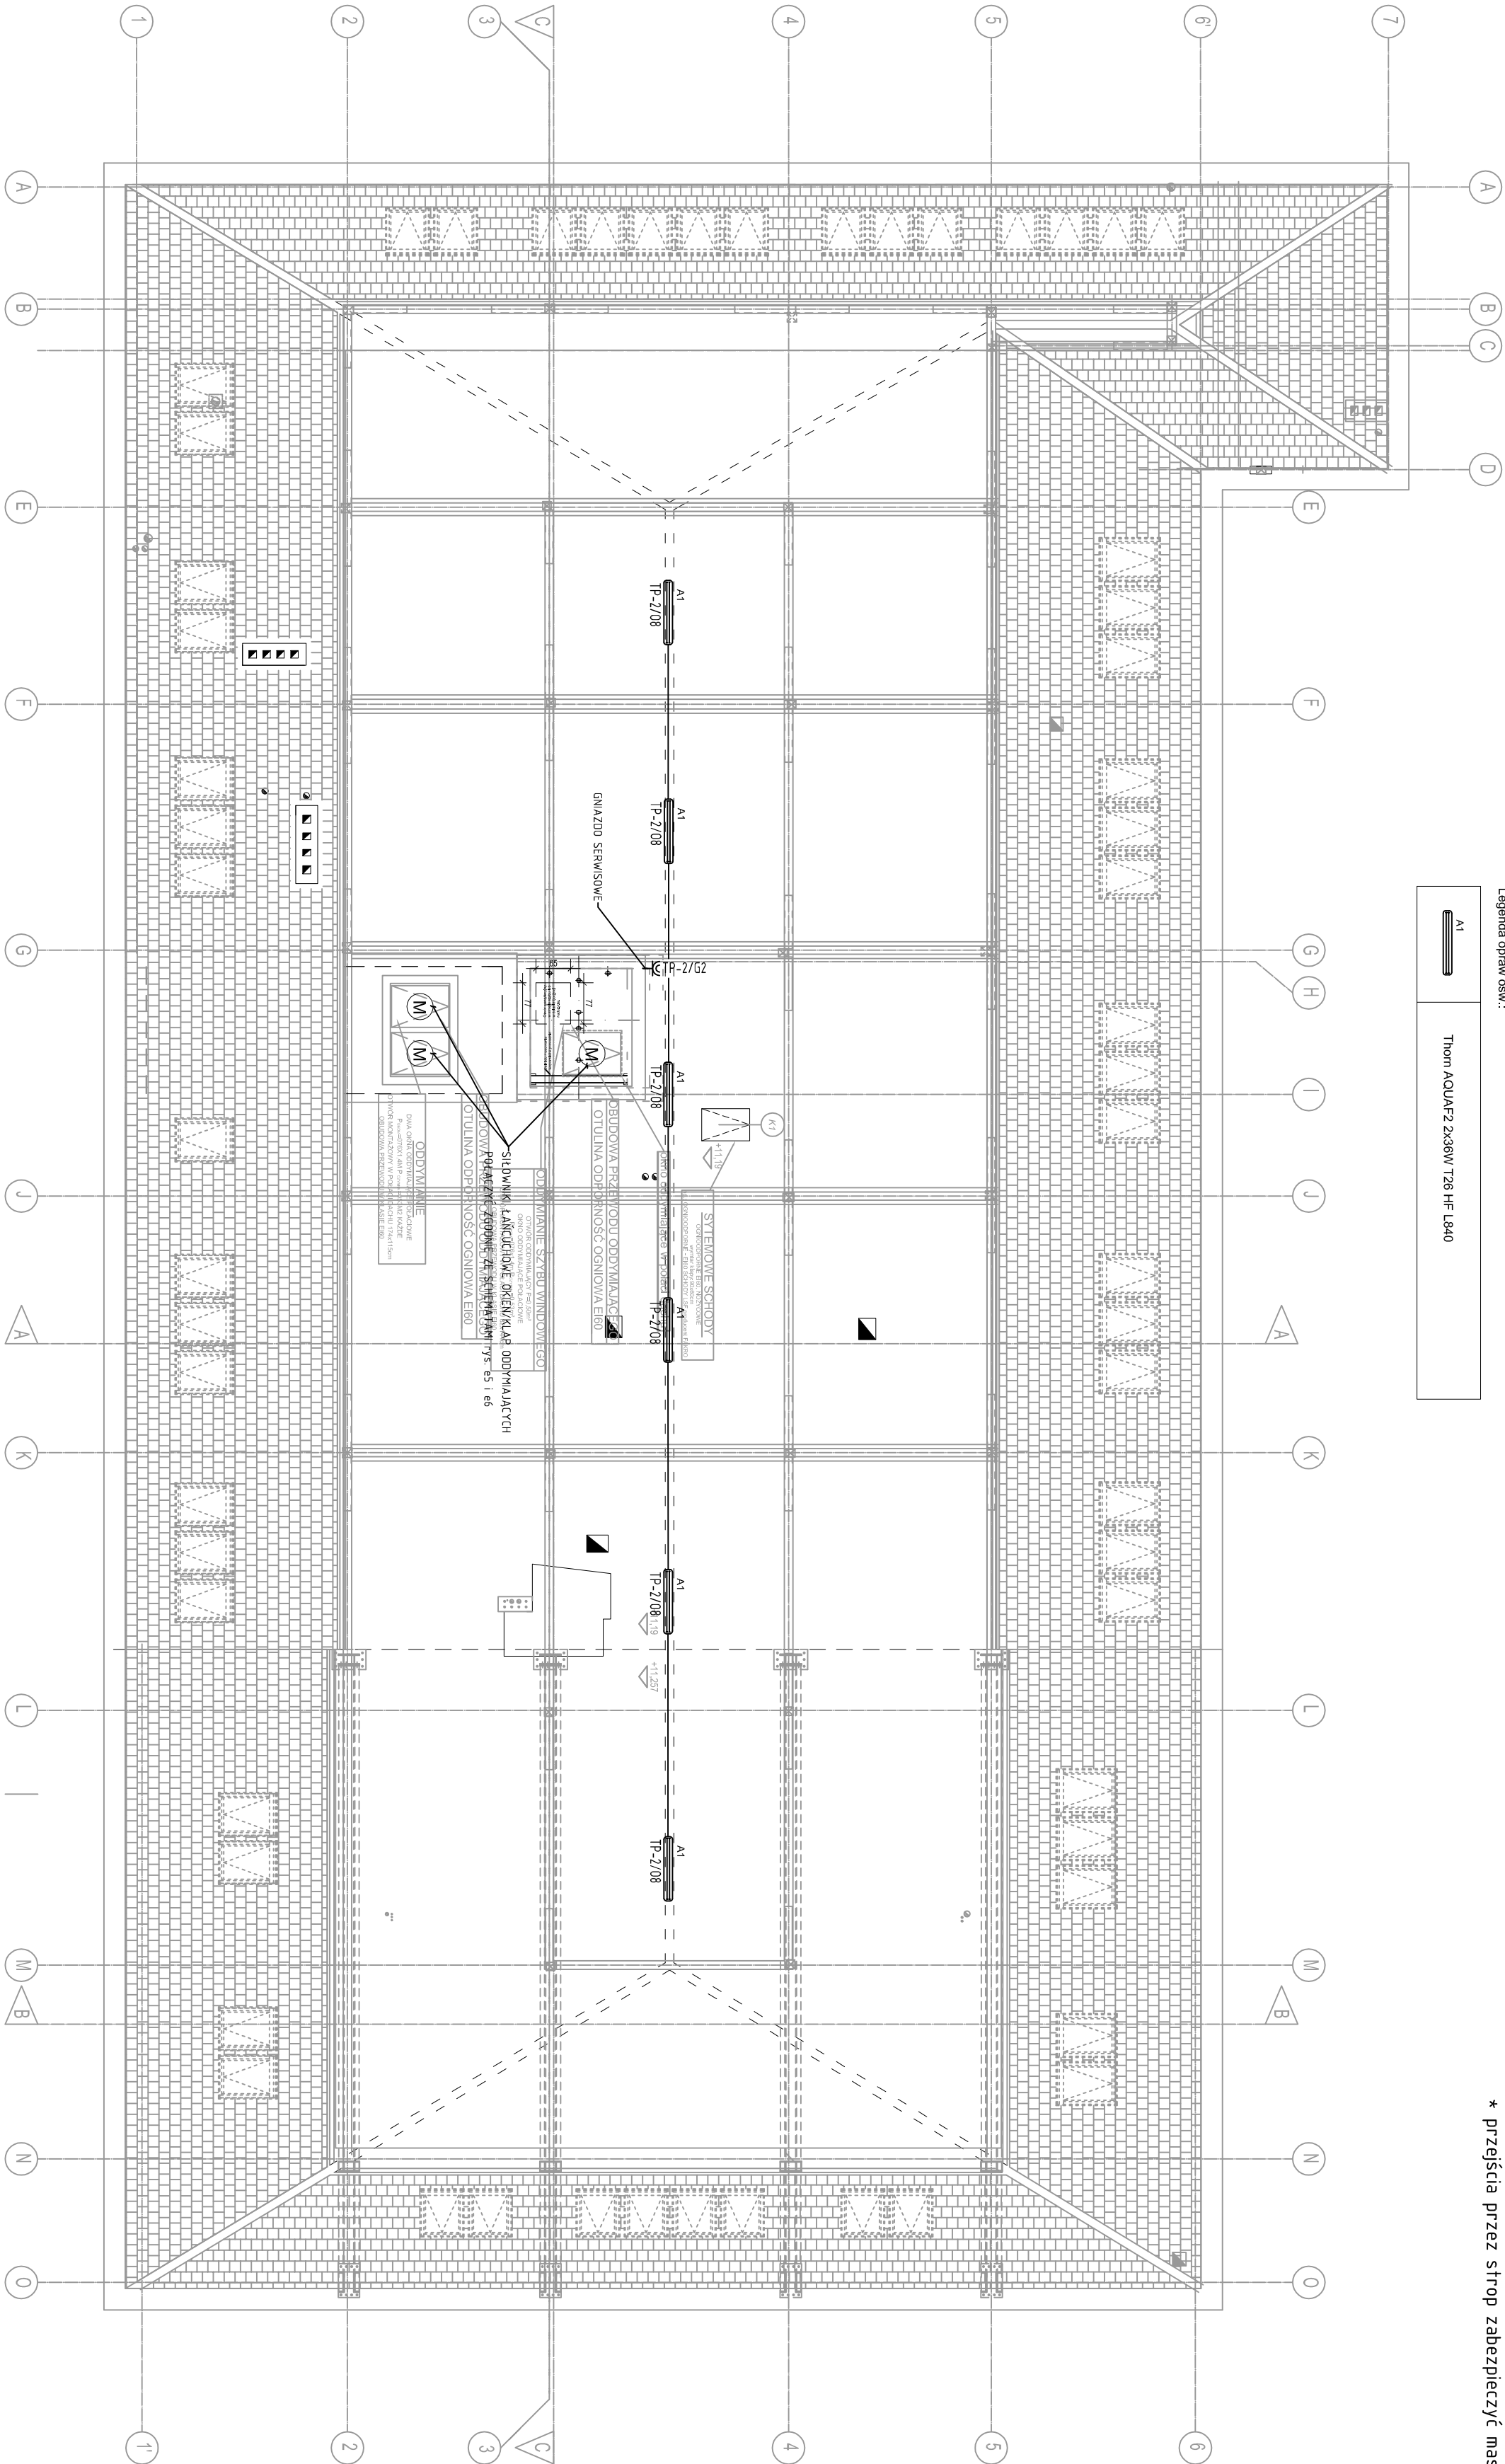

Profesjonalnie zmieniamy marzenia w rzeczywistość

RZUT STROPU TECHNICZNEGO

Potrój-PP Sp. z o.o. Spółka Komandytowa

71-604 Szczecin, ul. Szarotki 9, tel. 695 15 15 42, 691 81 22 199, biuro@portal-pp.pl
www.portal-pp.pl

ADAPTACJA PODDASZA BUDYNKU PRZY ULICY SZAFERA10 W SZCZECINIE NA POMIESZCZENIA BIUROWE

temat:

Szczecin, ul. Szafiera 10
Dz. nr 17/16 obręb 2, Pogodno 46
adres inwestycji:

Województwo Zachodniopomorskie reprezentowane przez
Zarząd Województwa Zachodniopomorskiego ul.: Korsarzy 34, Szczecin

inwestor:

mgr inż. Jarosław Butak
upr. nr POM/0160/POE/07

projektant:

mgr inż. Piotr Matkowski

opracował:

inż. Bronisław Nowak
upr. nr POM/0157/POE/07
świadczący

RZUT STROPU TECHNICZNEGO

rys.

elektryczna 1:100

branża:

P.B.-W. Szczecin, PAZDZIERNIK 2010

data:

e9

nr rys.

uwaga:

Kopowanie, publikację oraz wszelkie inne formy wykorzystania projektu bez zgody
autorów pociągają za sobą odpowiedzialność z tytułu art. 17, § 1, pkt 1, ustawy z dnia 4.02.1994 r. o prawie
autorskim i prawach pokrewnych.