


KOPIA MAPY EWIDENCYJNEJ

skala 1: 500

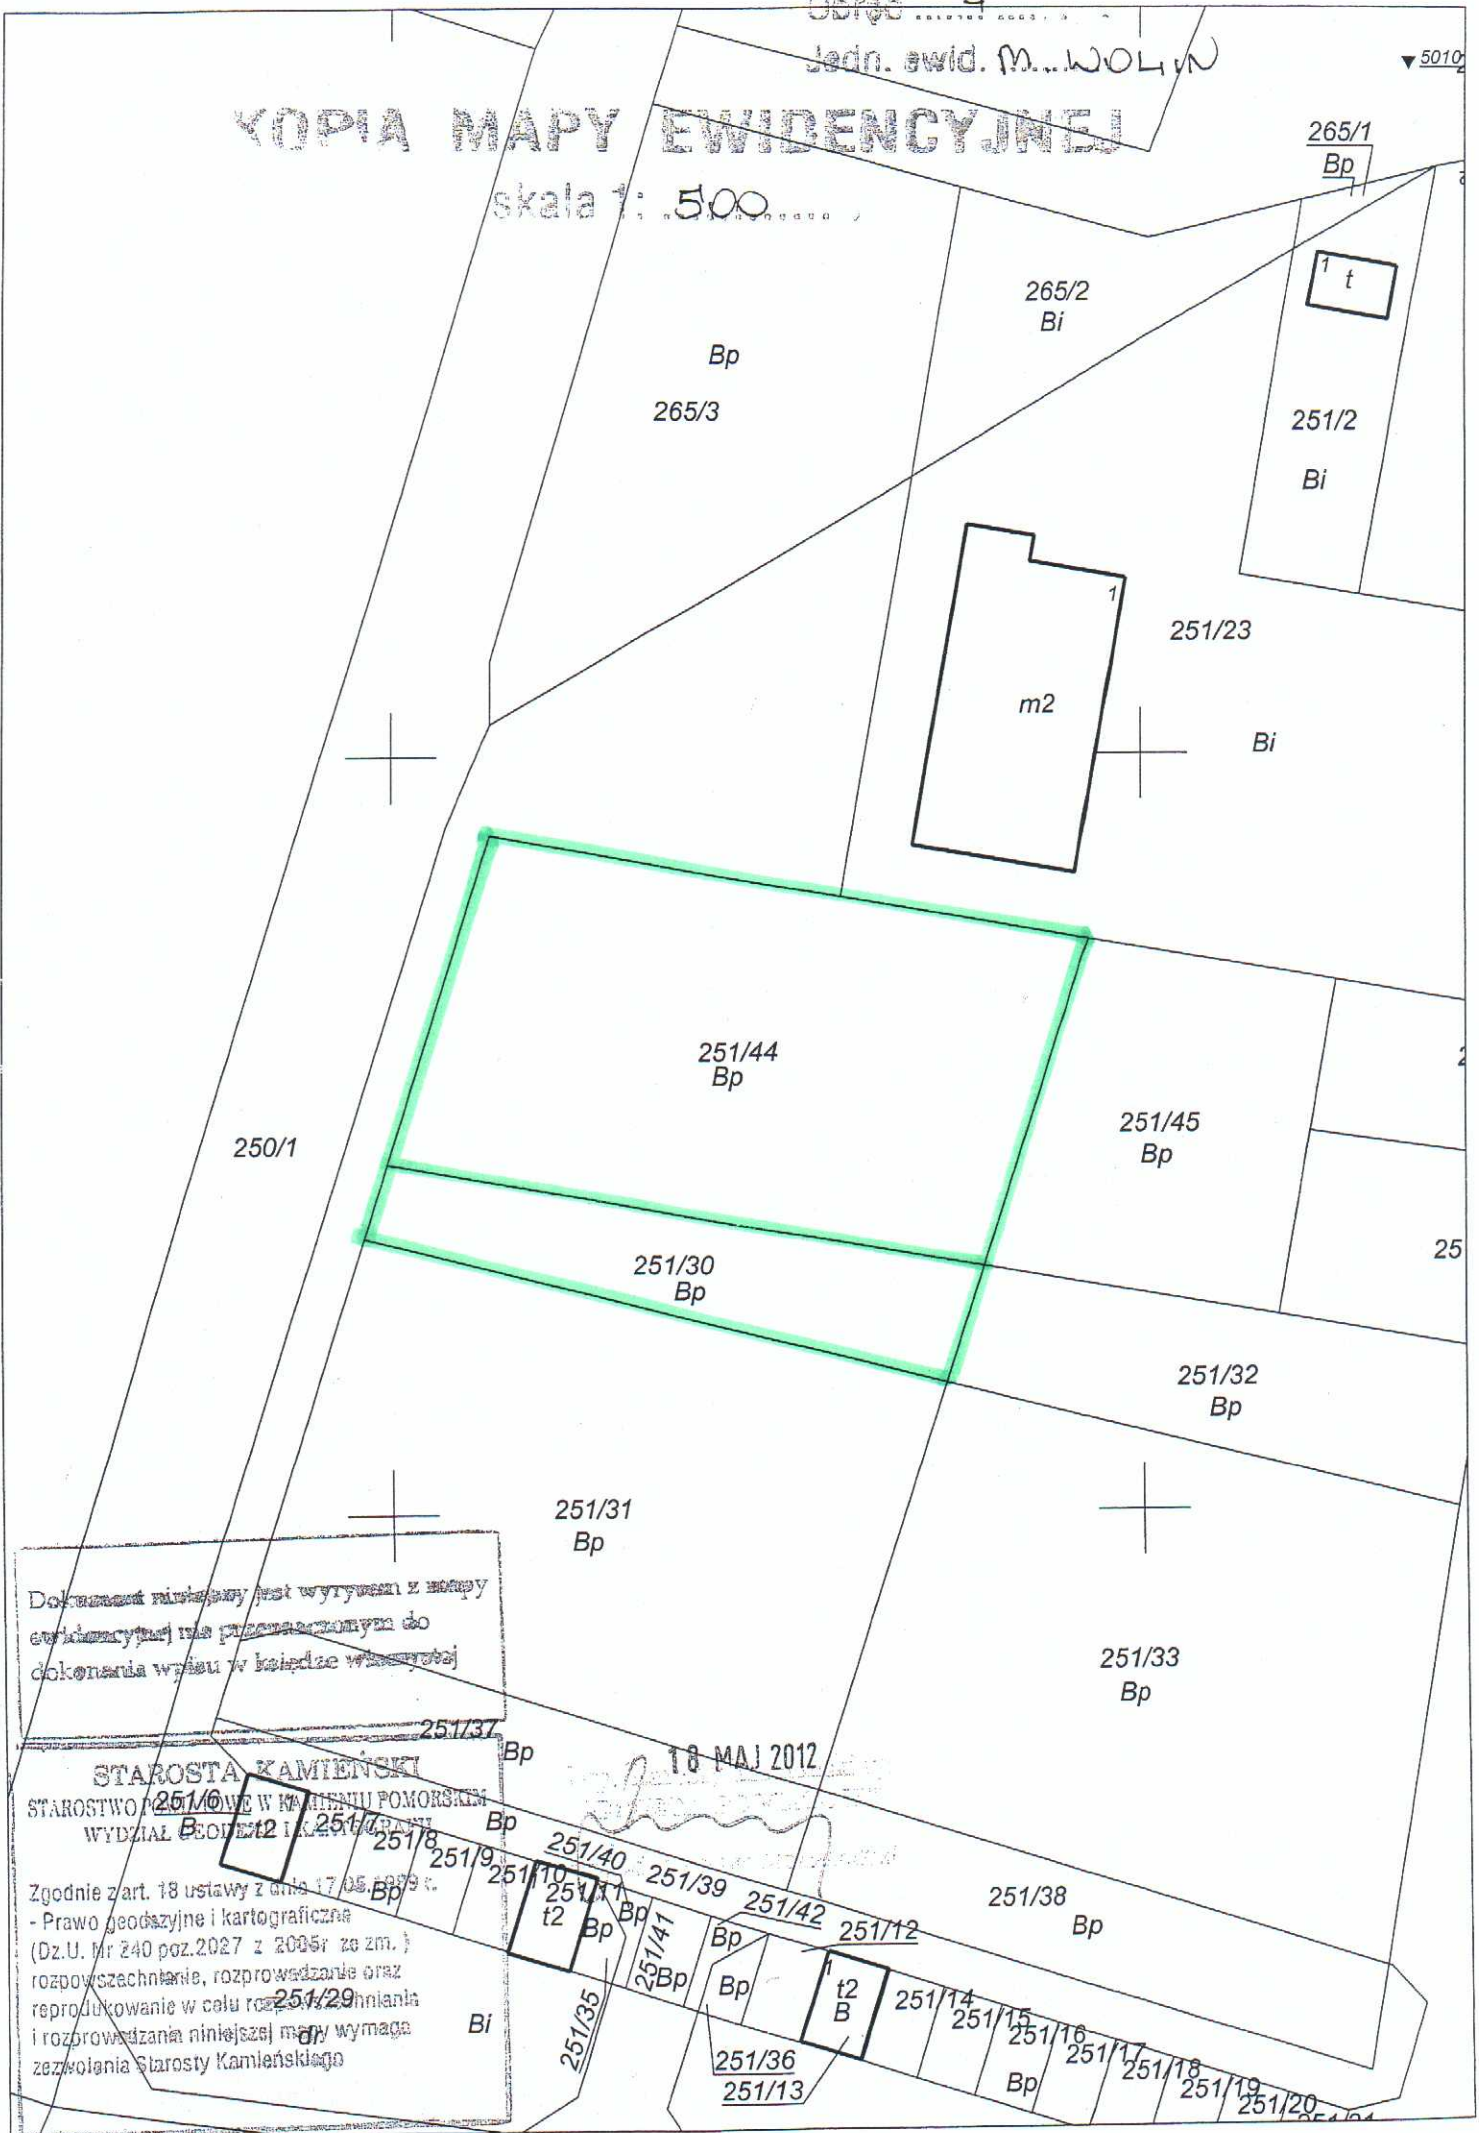

Dokument niniejszy jest wyciągiem z mapy ewidencyjnej i nie przeznaczony do dokonania wpału w księgze wieczystej

STAROSTA KAMIENSKI
STAROSTWO KAMIENSKIE W KAMIENIU POMORSKIM
WYDZIAŁ GEODEZJI I KARTOGRAFII

18 MAJ 2012

Zgodnie z art. 18 ustawy z dnia 17.05.1999 r.
- Prawo geodazyjne i kartograficzne
(Dz.U. Nr 240 poz.2027 z 2005r ze zm.)
rozpowszechnienie, rozprowadzanie oraz
reprodukcowanie w celu rozpowszechniania
i rozprowadzania niniejszej mapy wymaga
zezwolenia Starosty Kamieńskiego

251/37 Bp
251/38 Bp
251/39 Bp
251/40 Bp
251/41 Bp
251/42 Bp
251/12 Bp
251/14 t2 B
251/15 Bp
251/16 Bp
251/17 Bp
251/18 Bp
251/19 Bp
251/20 Bp
251/13 251/36
251/29 Bi
251/35
251/36
251/11 t2 Bp
251/10 t2 Bp
251/9 Bp
251/8 Bp
251/7 Bp
251/6 Bp
251/5 Bp
251/4 Bp
251/3 Bp
251/2 Bi
251/1 Bp